


SITUACIÓN
E: 1/1000

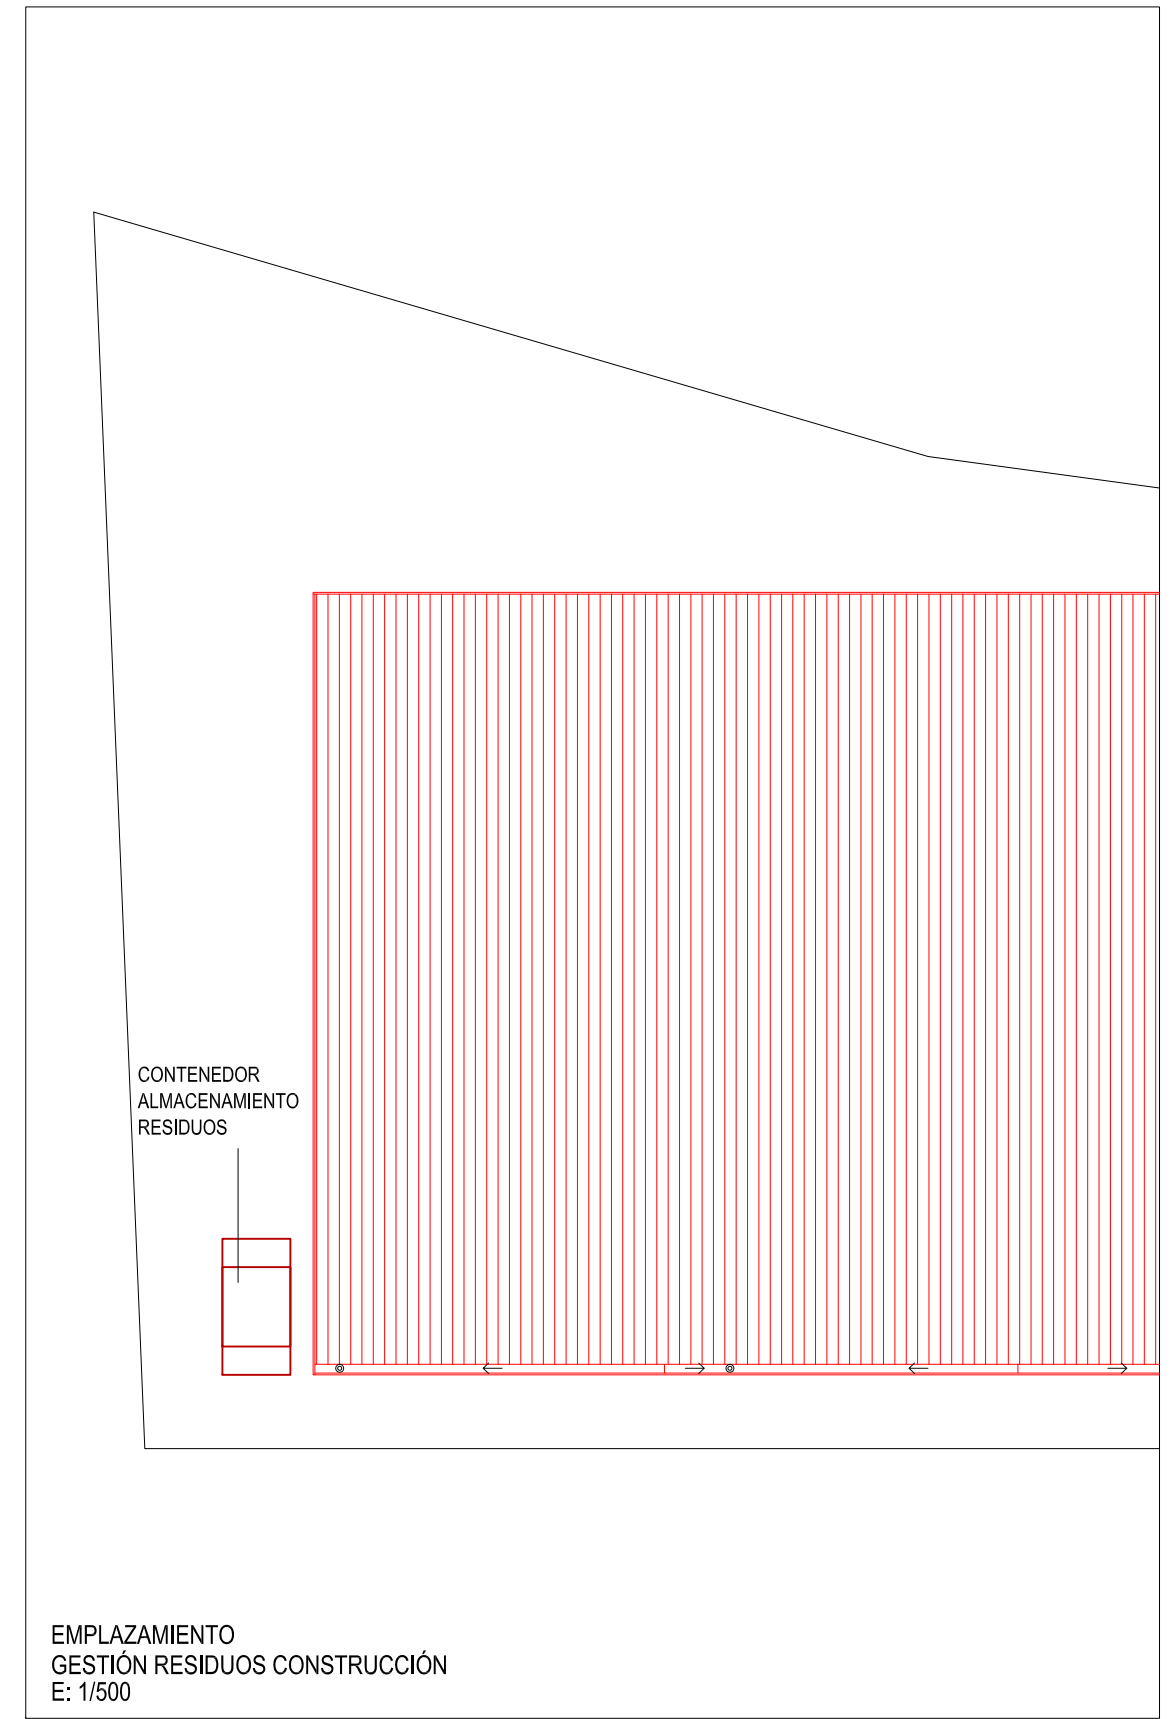

EMPLAZAMIENTO
GESTIÓN RESIDUOS CONSTRUCCIÓN
E: 1/500

PROYECTO DE FINALIZACIÓN DE OBRA DE PISTA POLIDEPORTIVA
Y FRONTÓN CUBIERTO, FASE IV

REF 716/11

PALACIOS DE LA SIERRA (BURGOS)

ABRIL 2011



SITUACIÓN - EMPLAZAMIENTO
GESTIÓN RESIDUOS CONSTRUCCIÓN

PROMOTOR AYTO. PALACIOS DE LA SIERRA

01

0 20 40 60

SAIZ GONZÁLEZ Y RICA ARQUITECTOS slp

ESCALA 1/1000