



FACHADA LATERAL 1

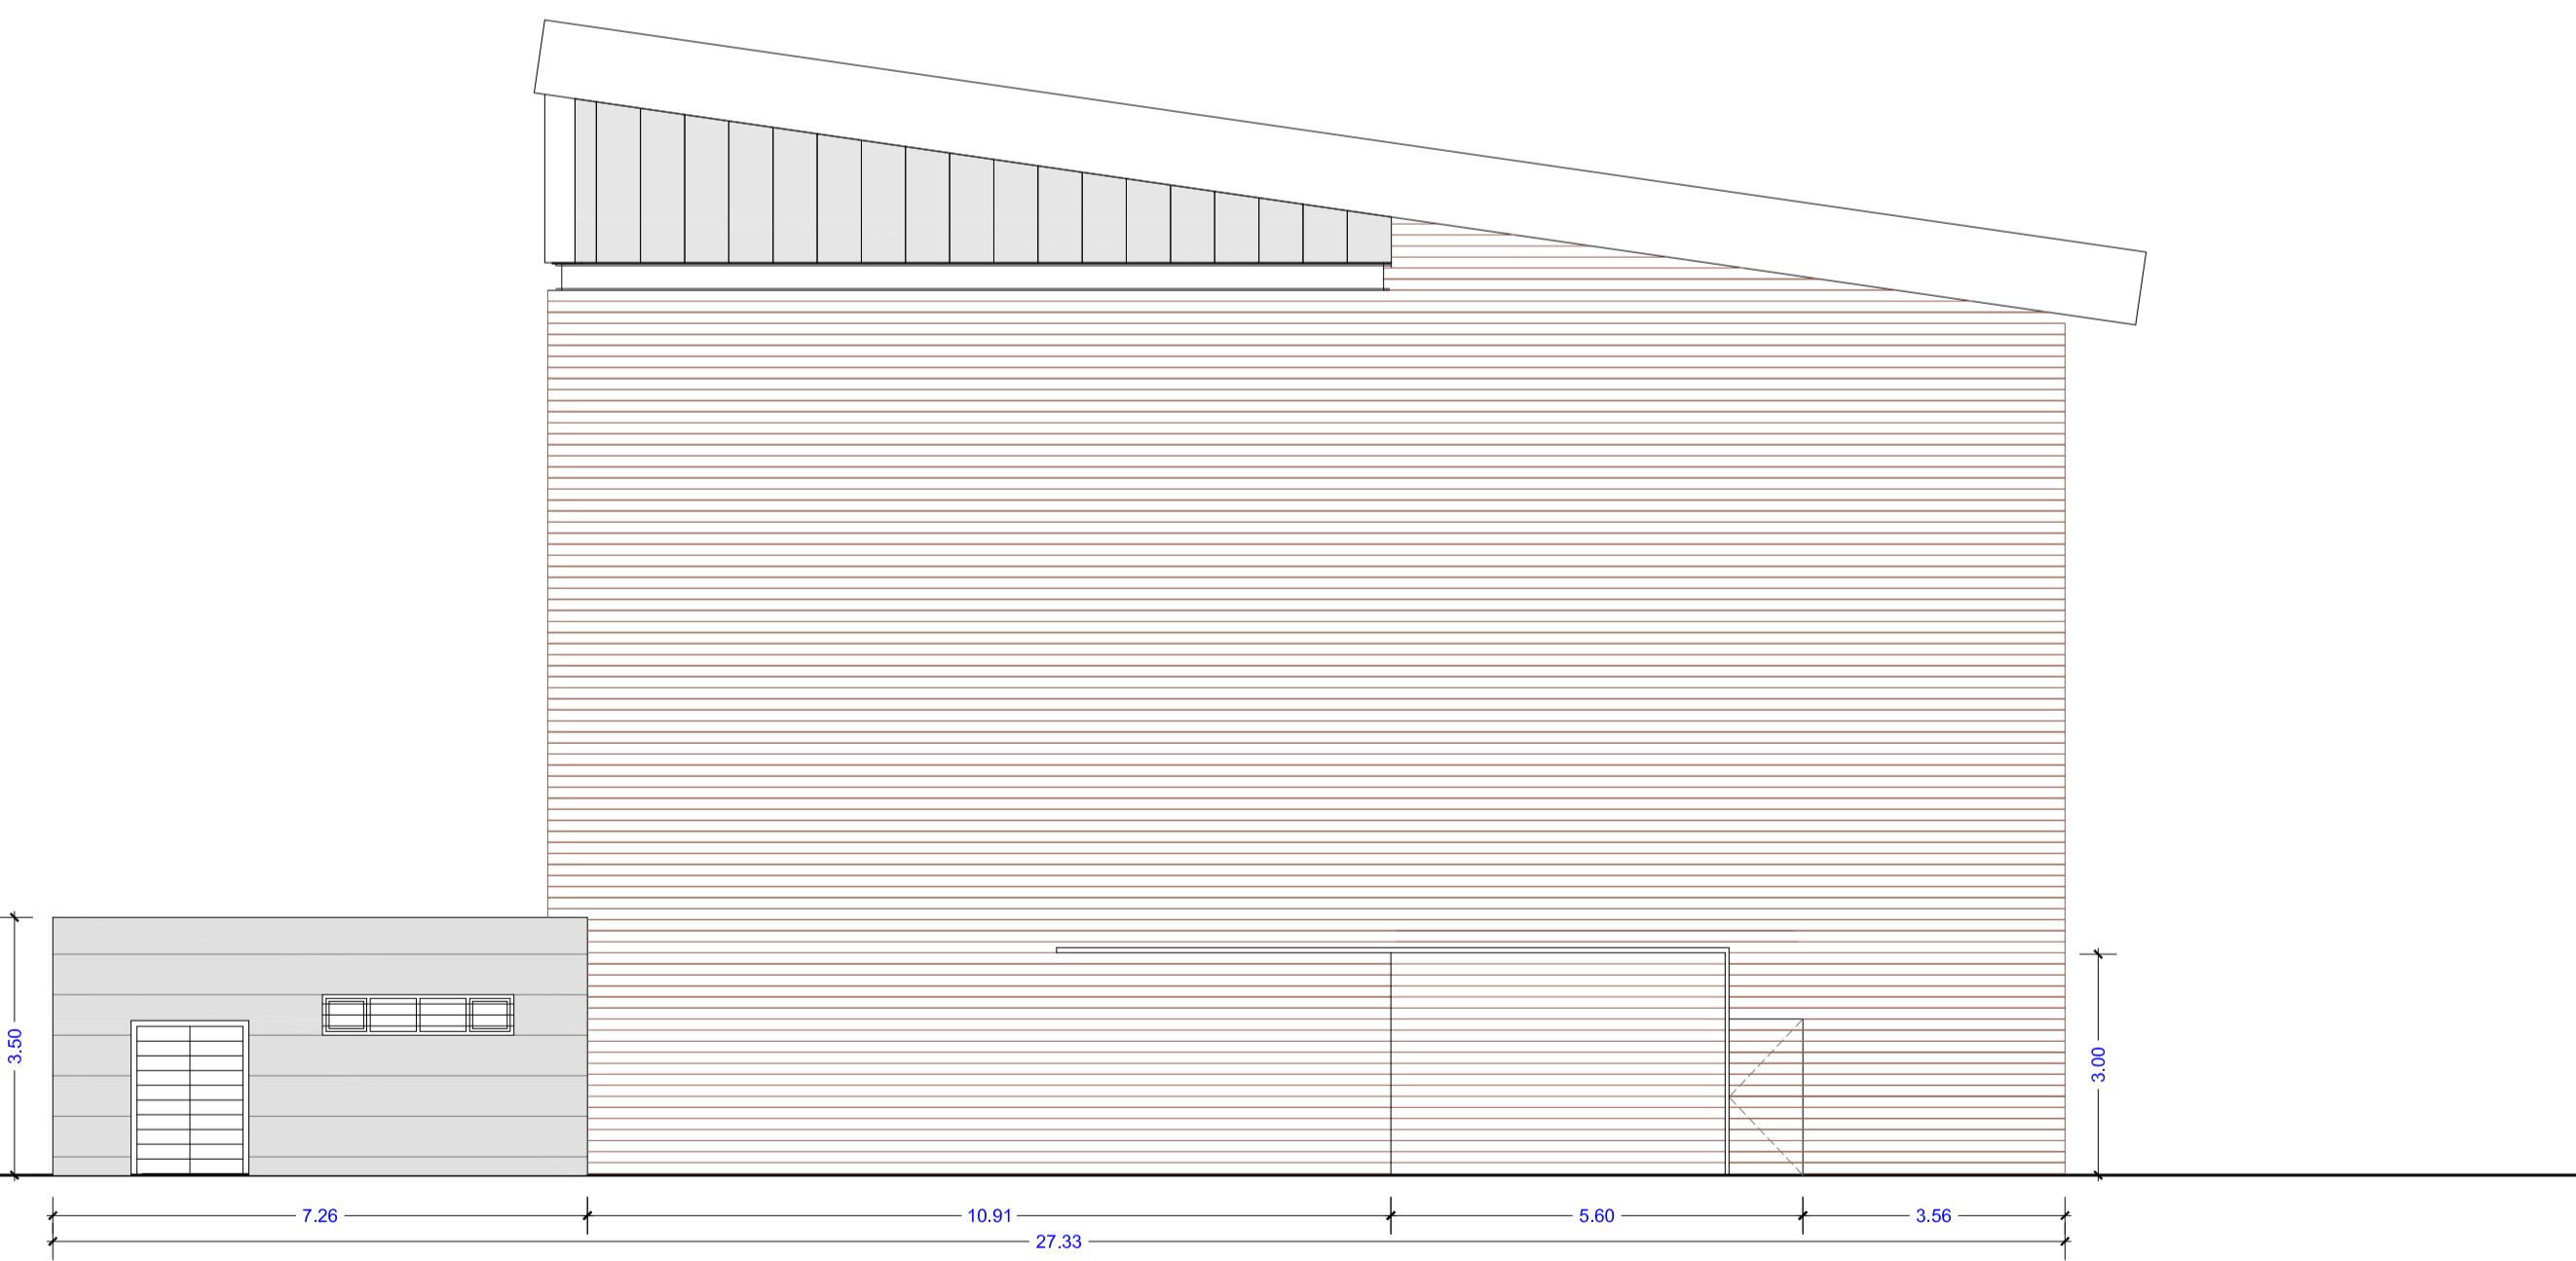

FACHADA LATERAL 2

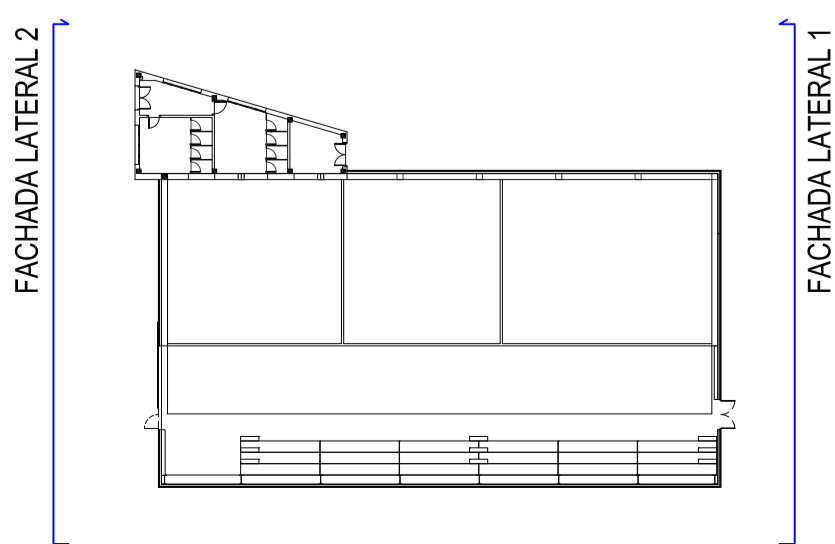

PROYECTO DE FINALIZACIÓN DE OBRA DE PISTA POLIDEPORTIVA Y FRONTÓN CUBIERTO, FASE IV

REF 735/12

PALACIOS DE LA SIERRA (BURGOS)

ABRIL 2012

SGR
ARQUITECTOS
Trinas, 10. Burgos
Tel. 947 263 621
Fax 947 252 002
sgr@sgrarquitectos.com

FACHADAS ESTE Y OESTE

PROMOTOR AYTO. PALACIOS DE LA SIERRA

SAIZ GONZÁLEZ Y RICA ARQUITECTOS slp ESCALA 1/100

05