



SECCIÓN LONGITUDINAL 1

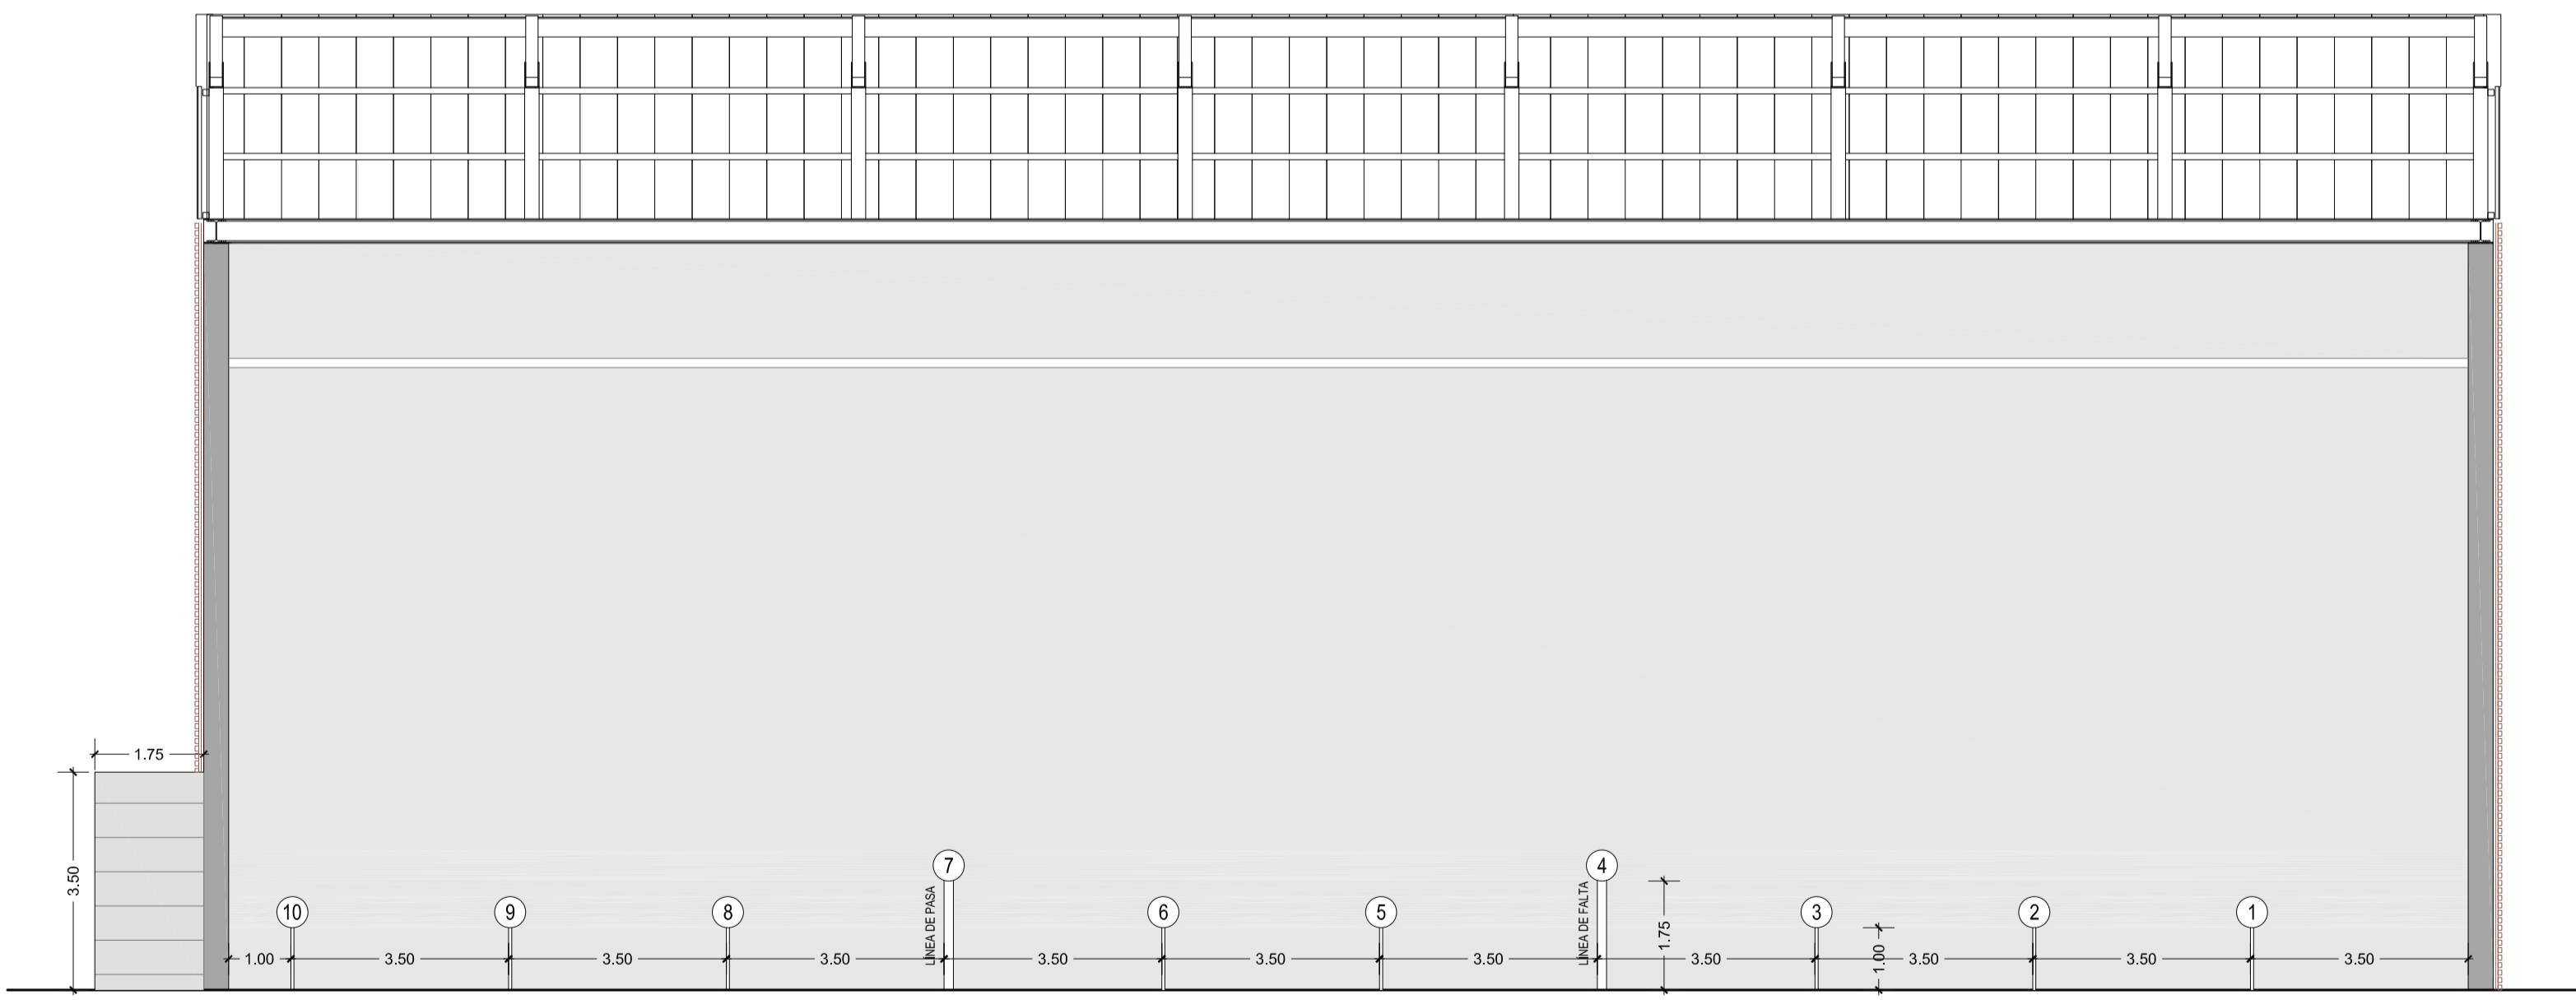

SECCIÓN LONGITUDINAL 2

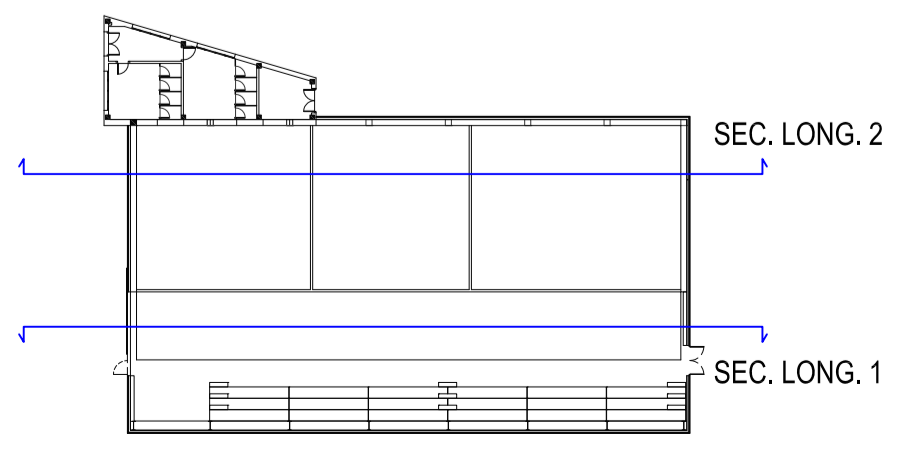

PROYECTO DE FINALIZACIÓN DE OBRA DE PISTA POLIDEPORTIVA Y FRONTÓN CUBIERTO, FASE IV

REF 735/12  
ABRIL 2012

PALACIOS DE LA SIERRA (BURGOS)

SGR  
ARQUITECTOS  
Trinas, 10. Burgos  
Tel. 947 263 621  
Fax 947 252 002

SECCIONES LONGITUDINALES

PROMOTOR AYTO. PALACIOS DE LA SIERRA

SAIZ GONZÁLEZ Y RICA ARQUITECTOS slp ESCALA 1/100