



SECCIÓN TRANSVERSAL 1

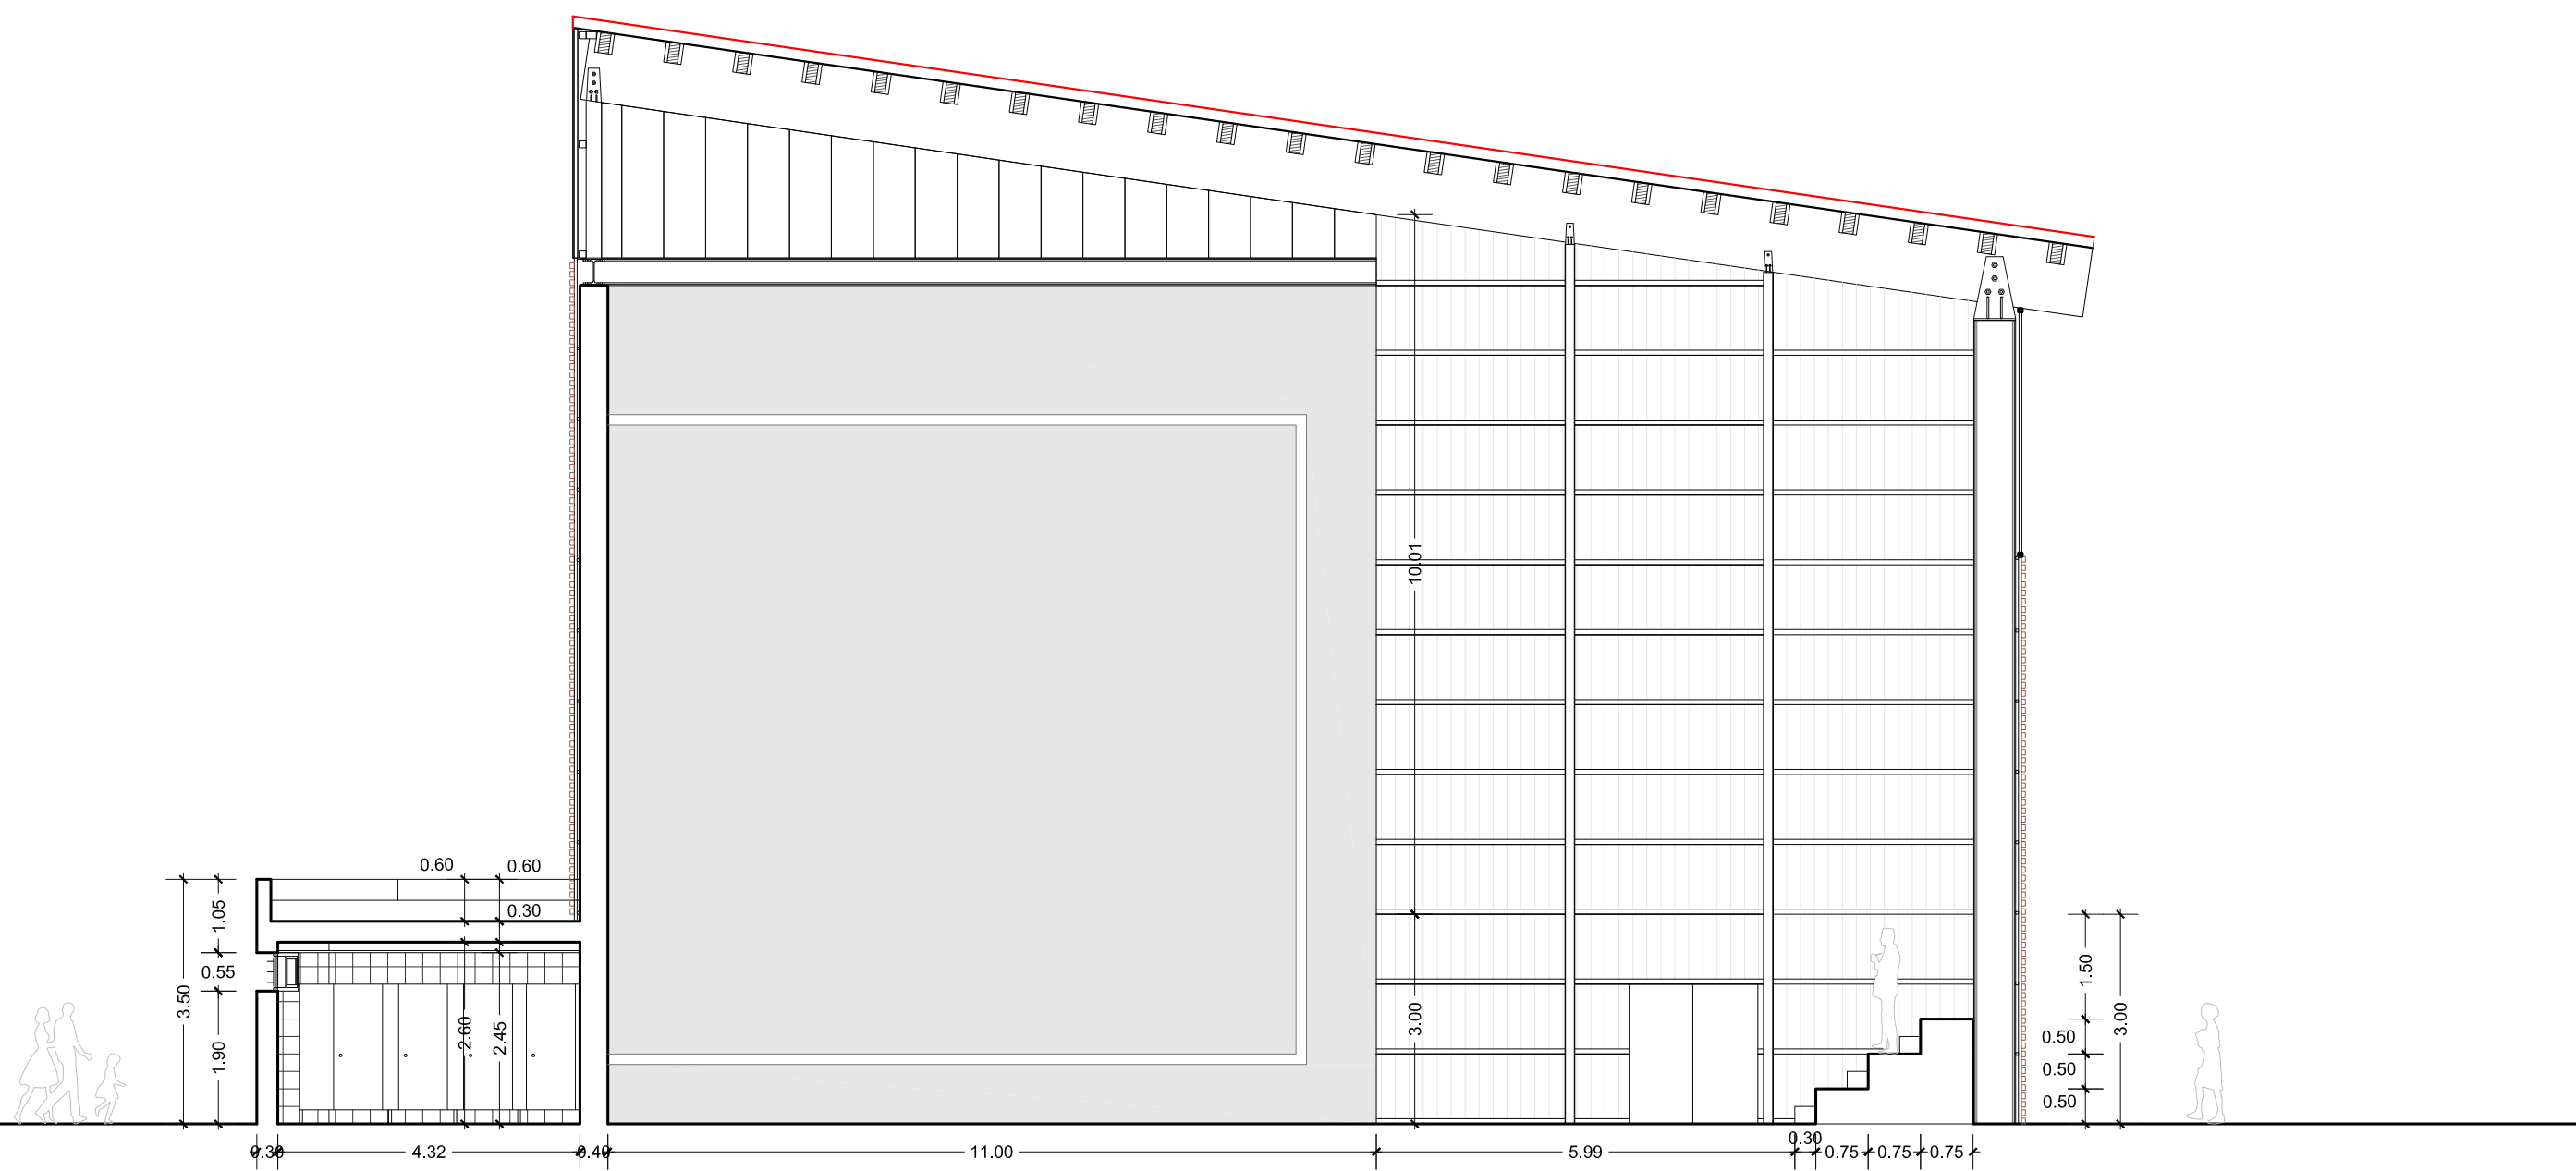

SECCIÓN TRANSVERSAL 2

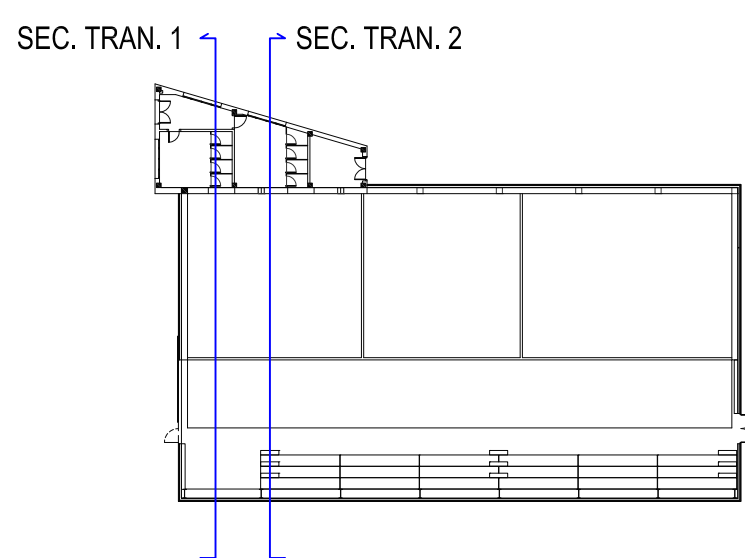

PROYECTO DE FINALIZACIÓN DE OBRA DE PISTA POLIDEPORTIVA  
Y FRONTÓN CUBIERTO, FASE IV

REF 735/12

PALACIOS DE LA SIERRA (BURGOS)

ABRIL 2012

SGR  
ARQUITECTOS  
Trinas, 10. Burgos  
Tel. 947 263 621  
Fax 947 252 002

SECCIONES TRANSVERSALES

PROMOTOR AYTO. PALACIOS DE LA SIERRA

SAIZ GONZÁLEZ Y RICA ARQUITECTOS slp ESCALA 1/100

07