



**P2 - 2 Unidades**

Paso vestuarios  
 Vidrio 5 mm  
 1 Hoja chapada madera de roble  
 inoxidable tubo 16  
 3 Pernios, manilla con roseta

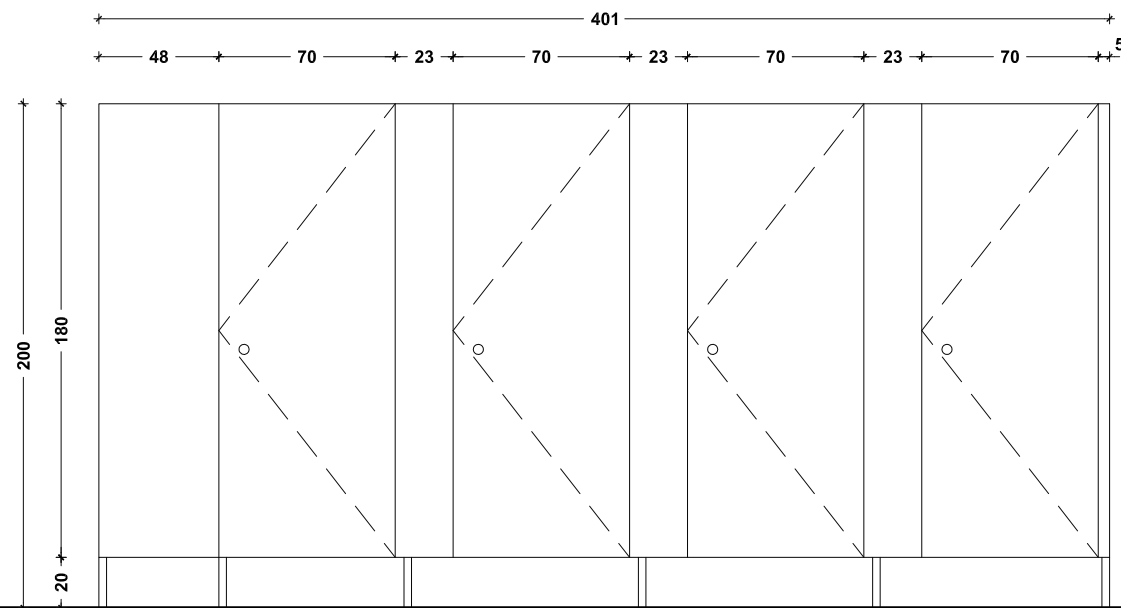


**P3 - 1 Unidad**

Aseos  
 Divisiones con panel laminado fenólico

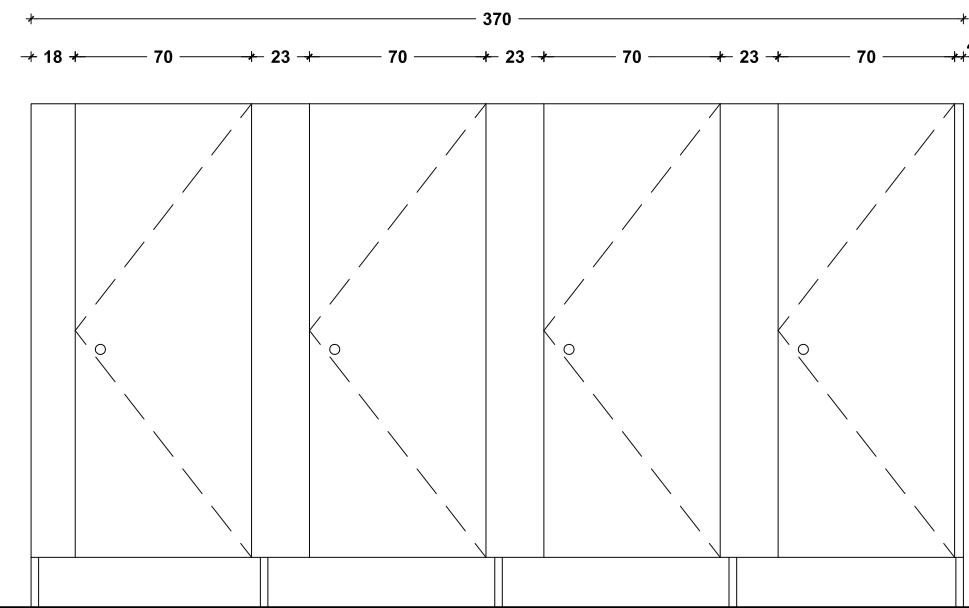


**P4 - 1 Unidad**

Aseos  
 Divisiones con panel laminado fenólico

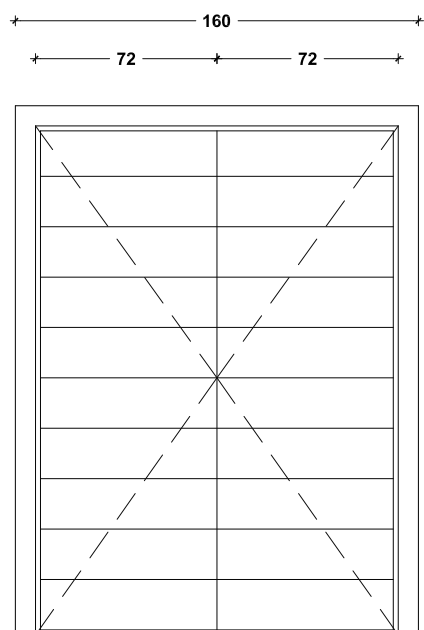



**P1 - 2 Unidades**

Acceso vestuarios, acceso almacén  
 2 Hojas doble chapa galvanizada lisa  
 6 Pernios, manillón de nylon

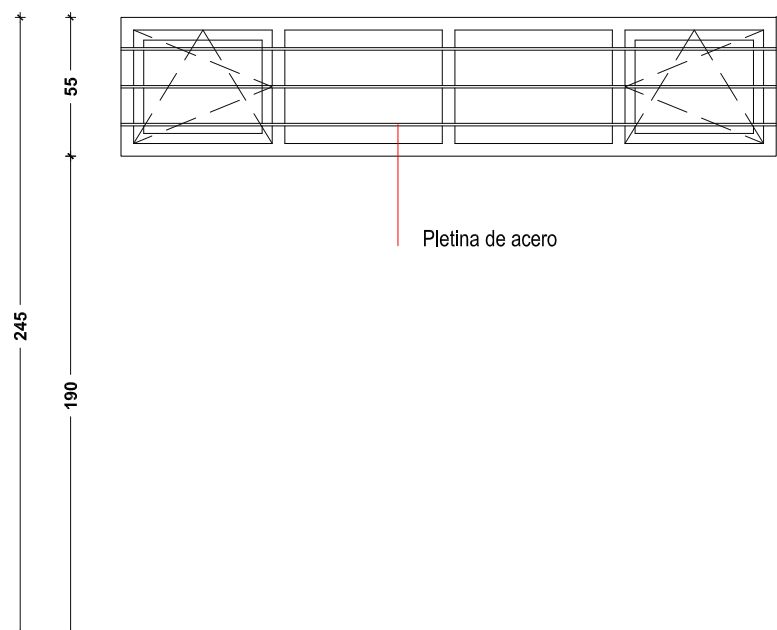

**V1 - 3 Unidades**

Vestuarios  
 Vidrio laminado 3+3, cámara 12, 4 planiterm  
 Carpintería aluminio color oscuro

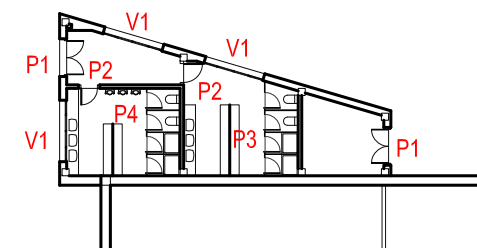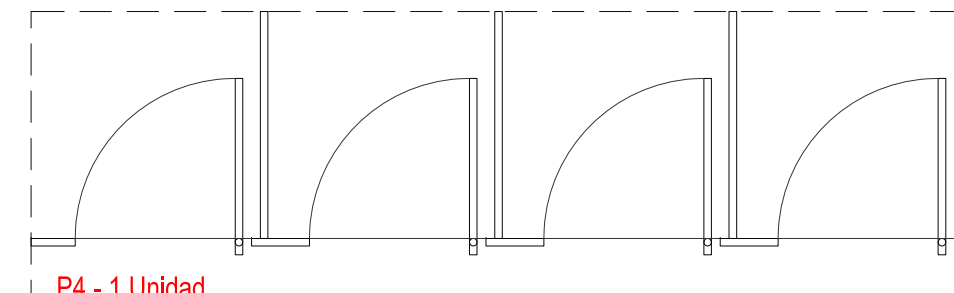

sgr@sgrarquitectos.com  
**SGR**  
 ARQUITECTOS  
 Trinas, 10. Burgos  
 Tel. 947 263 621  
 Fax 947 252 002

**PROYECTO DE FINALIZACIÓN DE OBRA DE PISTA POLIDEPORTIVA Y FRONTÓN CUBIERTO, FASE IV**


PALACIOS DE LA SIERRA (BURGOS)

REF 735/12

ABRIL 2012

**VESTUARIOS  
 MEMORIA DE CARPINTERÍA**

PROMOTOR AYTO. PALACIOS DE LA SIERRA

 

SAIZ GONZÁLEZ Y RICA ARQUITECTOS slp

ESCALA 1/30