




PLANTA

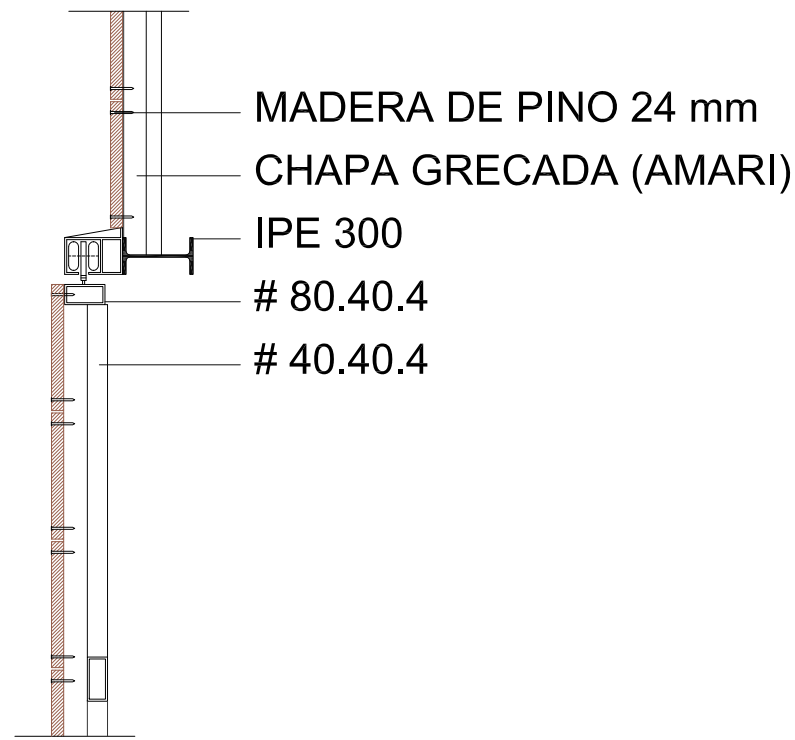


DETALLE A

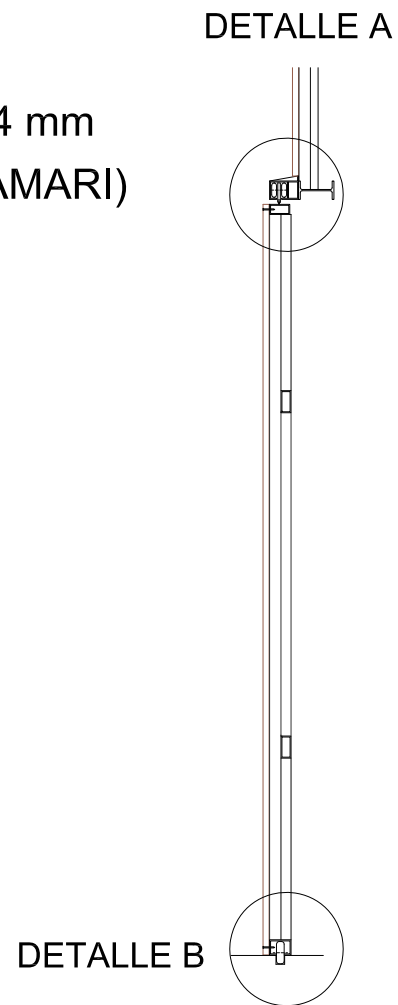

SECCIÓN

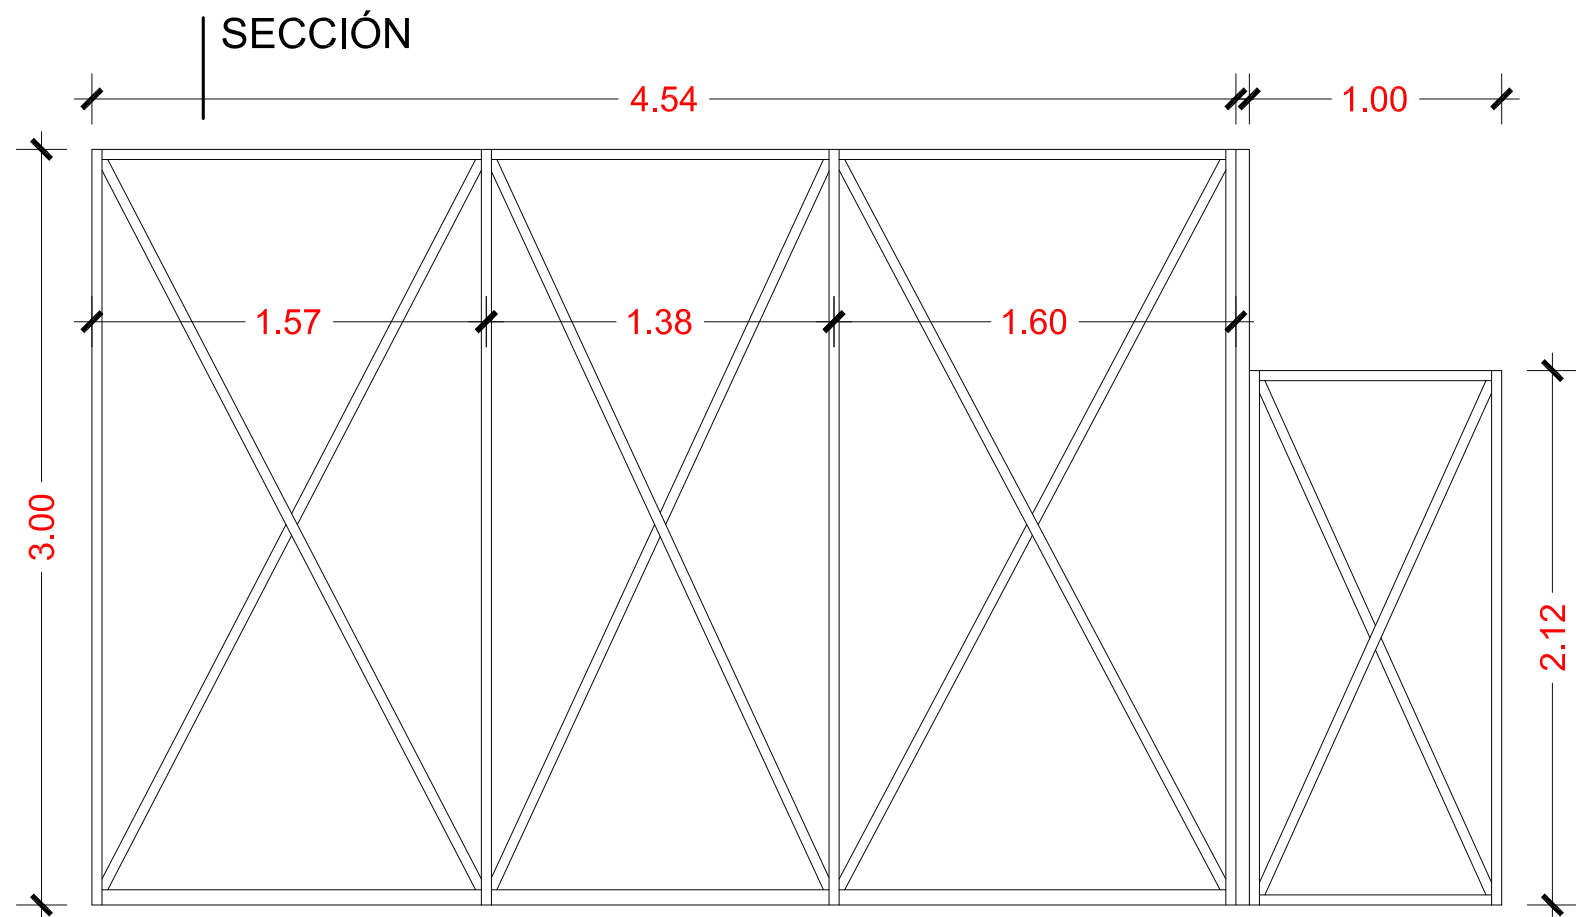

ALZADO DEL BASTIDOR

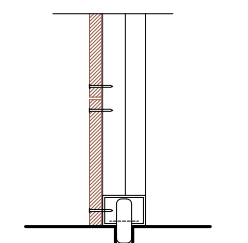

DETALLE B

PROYECTO DE FINALIZACIÓN DE OBRA DE PISTA POLIDEPORTIVA
 Y FRONTÓN CUBIERTO, FASE IV

REF 735/12


PALACIOS DE LA SIERRA (BURGOS)

ABRIL 2012



DETALLE PUERTA ACCESO

PROMOTOR AYTO. PALACIOS DE LA SIERRA

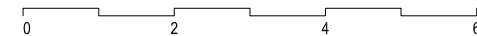

SAIZ GONZÁLEZ Y RICA ARQUITECTOS slp

ESCALA 1/30