



COLOCACIÓN DE U-GLAS

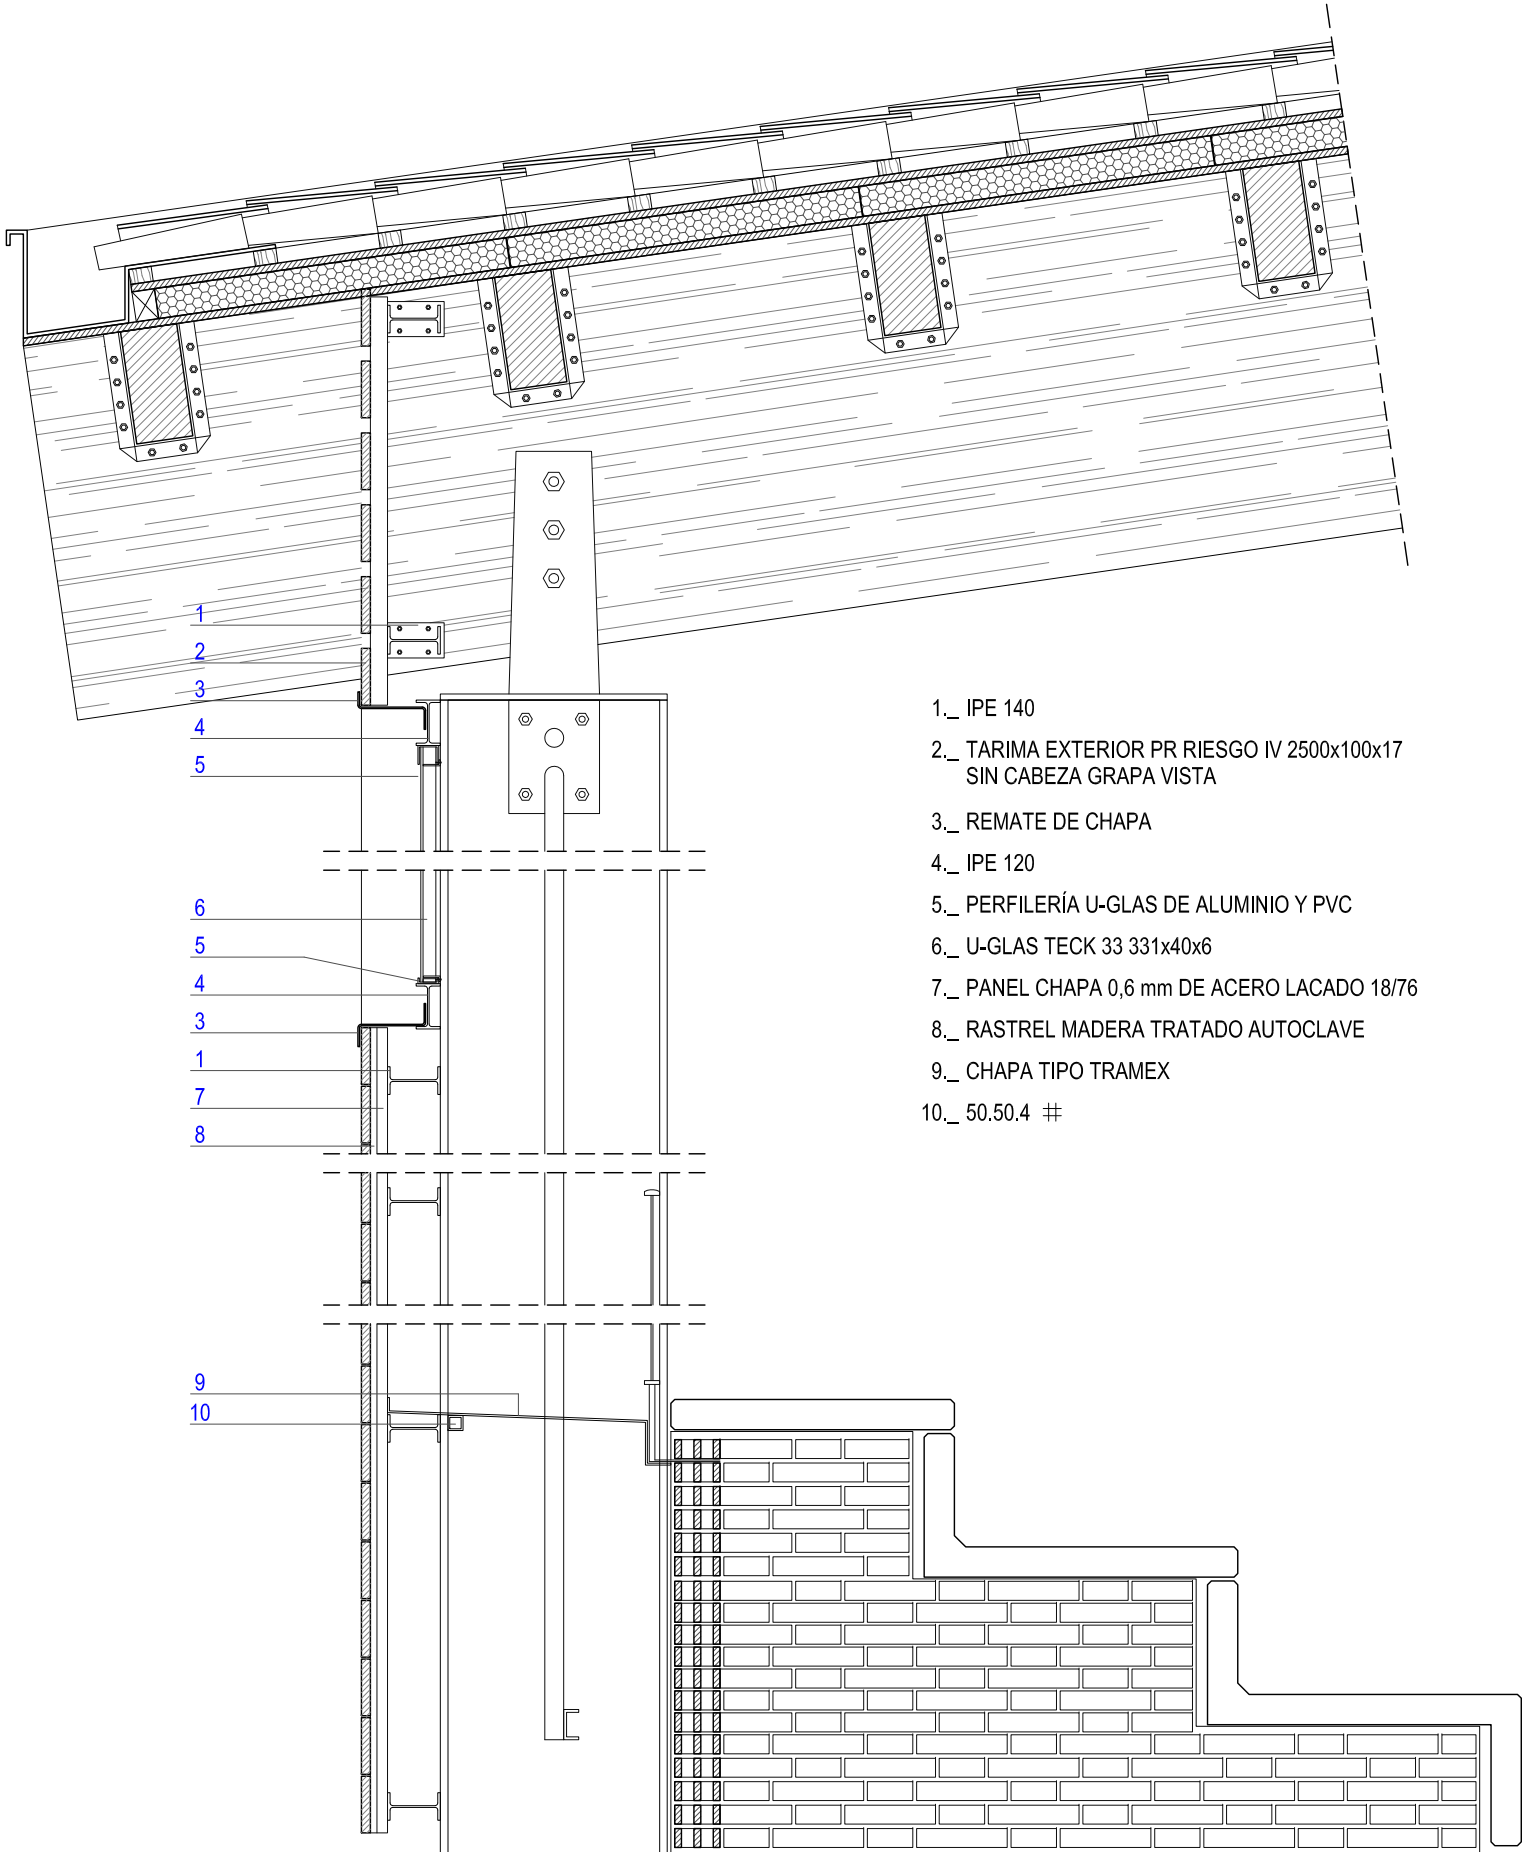

- 1.\_ IPE 140
- 2.\_ TARIMA EXTERIOR PR RIESGO IV 2500x100x17 SIN CABEZA GRAPA VISTA
- 3.\_ REMATE DE CHAPA
- 4.\_ IPE 120
- 5.\_ PERFLERÍA U-GLAS DE ALUMINIO Y PVC
- 6.\_ U-GLAS TECK 33 331x40x6
- 7.\_ PANEL CHAPA 0,6 mm DE ACERO LACADO 18/76
- 8.\_ RASTREL MADERA TRATADO AUTOCLAVE
- 9.\_ CHAPA TIPO TRAMEX
- 10.\_ 50.50.4 #

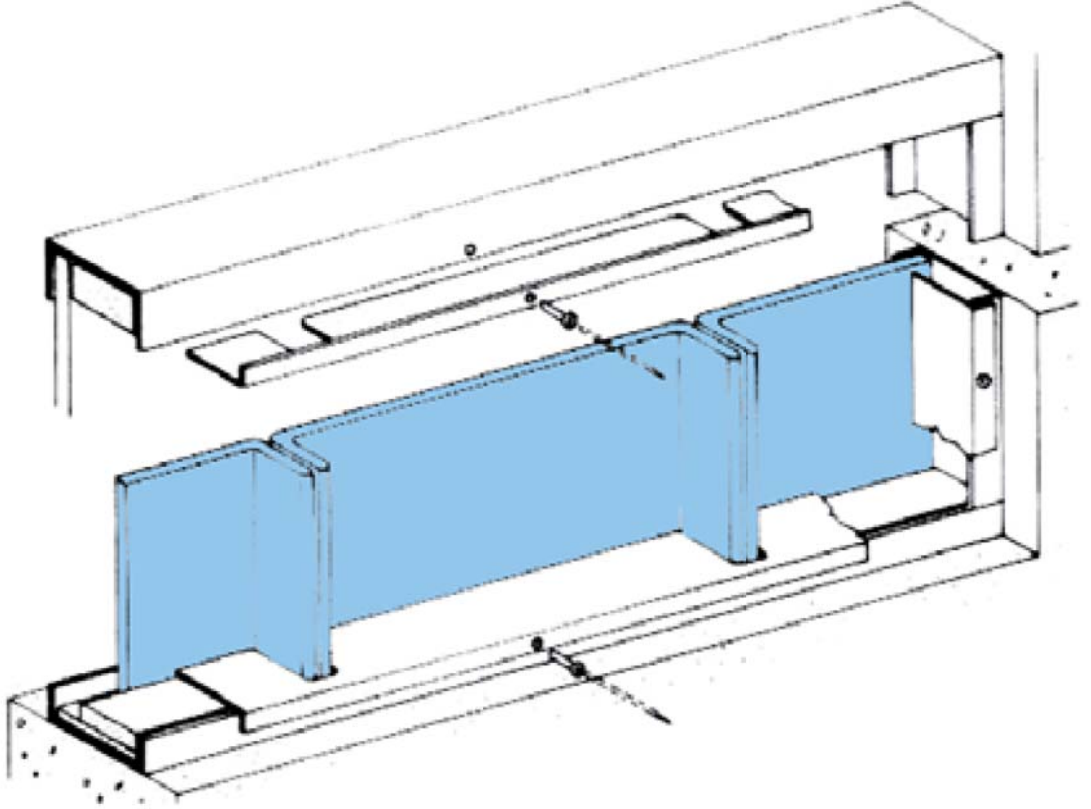

PROYECTO DE FINALIZACIÓN DE OBRA DE PISTA POLIDEPORTIVA Y FRONTÓN CUBIERTO, FASE IV

REF 735/12

PALACIOS DE LA SIERRA (BURGOS)

ABRIL 2012



SECCIÓN CONSTRUCTIVA  
FACHADA FRONTÓN

PROMOTOR AYTO. PALACIOS DE LA SIERRA

