

PALACIOS DE LA SIERRA
(BU326) NORMAS URBANISTICAS MUNICIPALES (29/07/04)


INDICE DE PLANOS

INFORMACION

I.1	SITUACION GEOGRAFICA	1/400.000
I.2	ESTRUCTURA TERRITORIAL	1/25.000
I.3	ESTRUCTURA	1/2.000
I.4	MORFOLOGIA	1/2.000
I.5.1	INFRAESTRUCTURA. ABASTECIMIENTO DE AGUA	1/1.000
I.5.2	INFRAESTRUCTURA. SANEAMIENTO	1/1.000
I.5.3	INFRAESTRUCTURA. VIARIO Y ALUMBRADO PUBLICO	1/1.000

ORDENACION

O-1a	CLASIFICACION DEL SUELO Y ESTRUCTURA TERRITORIAL	1/25.000
O-1b	CLASIFICACION DEL SUELO	1/5.000
O-2	RED VIARIA Y ESTRUCTURA	1/2.000
O-3	CLASIFICACION DEL SUELO Y ZONIFICACION	1/2.000
O-4A	ORDENACION	1/1.000
O-4B	ORDENACION	1/1.000
O-4C	ORDENACION	1/1.000
O-4D	ORDENACION	1/1.000
O-4E	ORDENACION	1/1.000
O-4F	ORDENACION	1/1.000
O-5	CATALOGO DE BIENES PROTEGIDOS	1/4.000
O-6.1	INFRAESTRUCTURA. ABASTECIMIENTO DE AGUA	1/2.000
O-6.2	INFRAESTRUCTURA. SANEAMIENTO	1/2.000
O-6.3	INFRAESTRUCTURA. ALUMBRADO	1/2.000

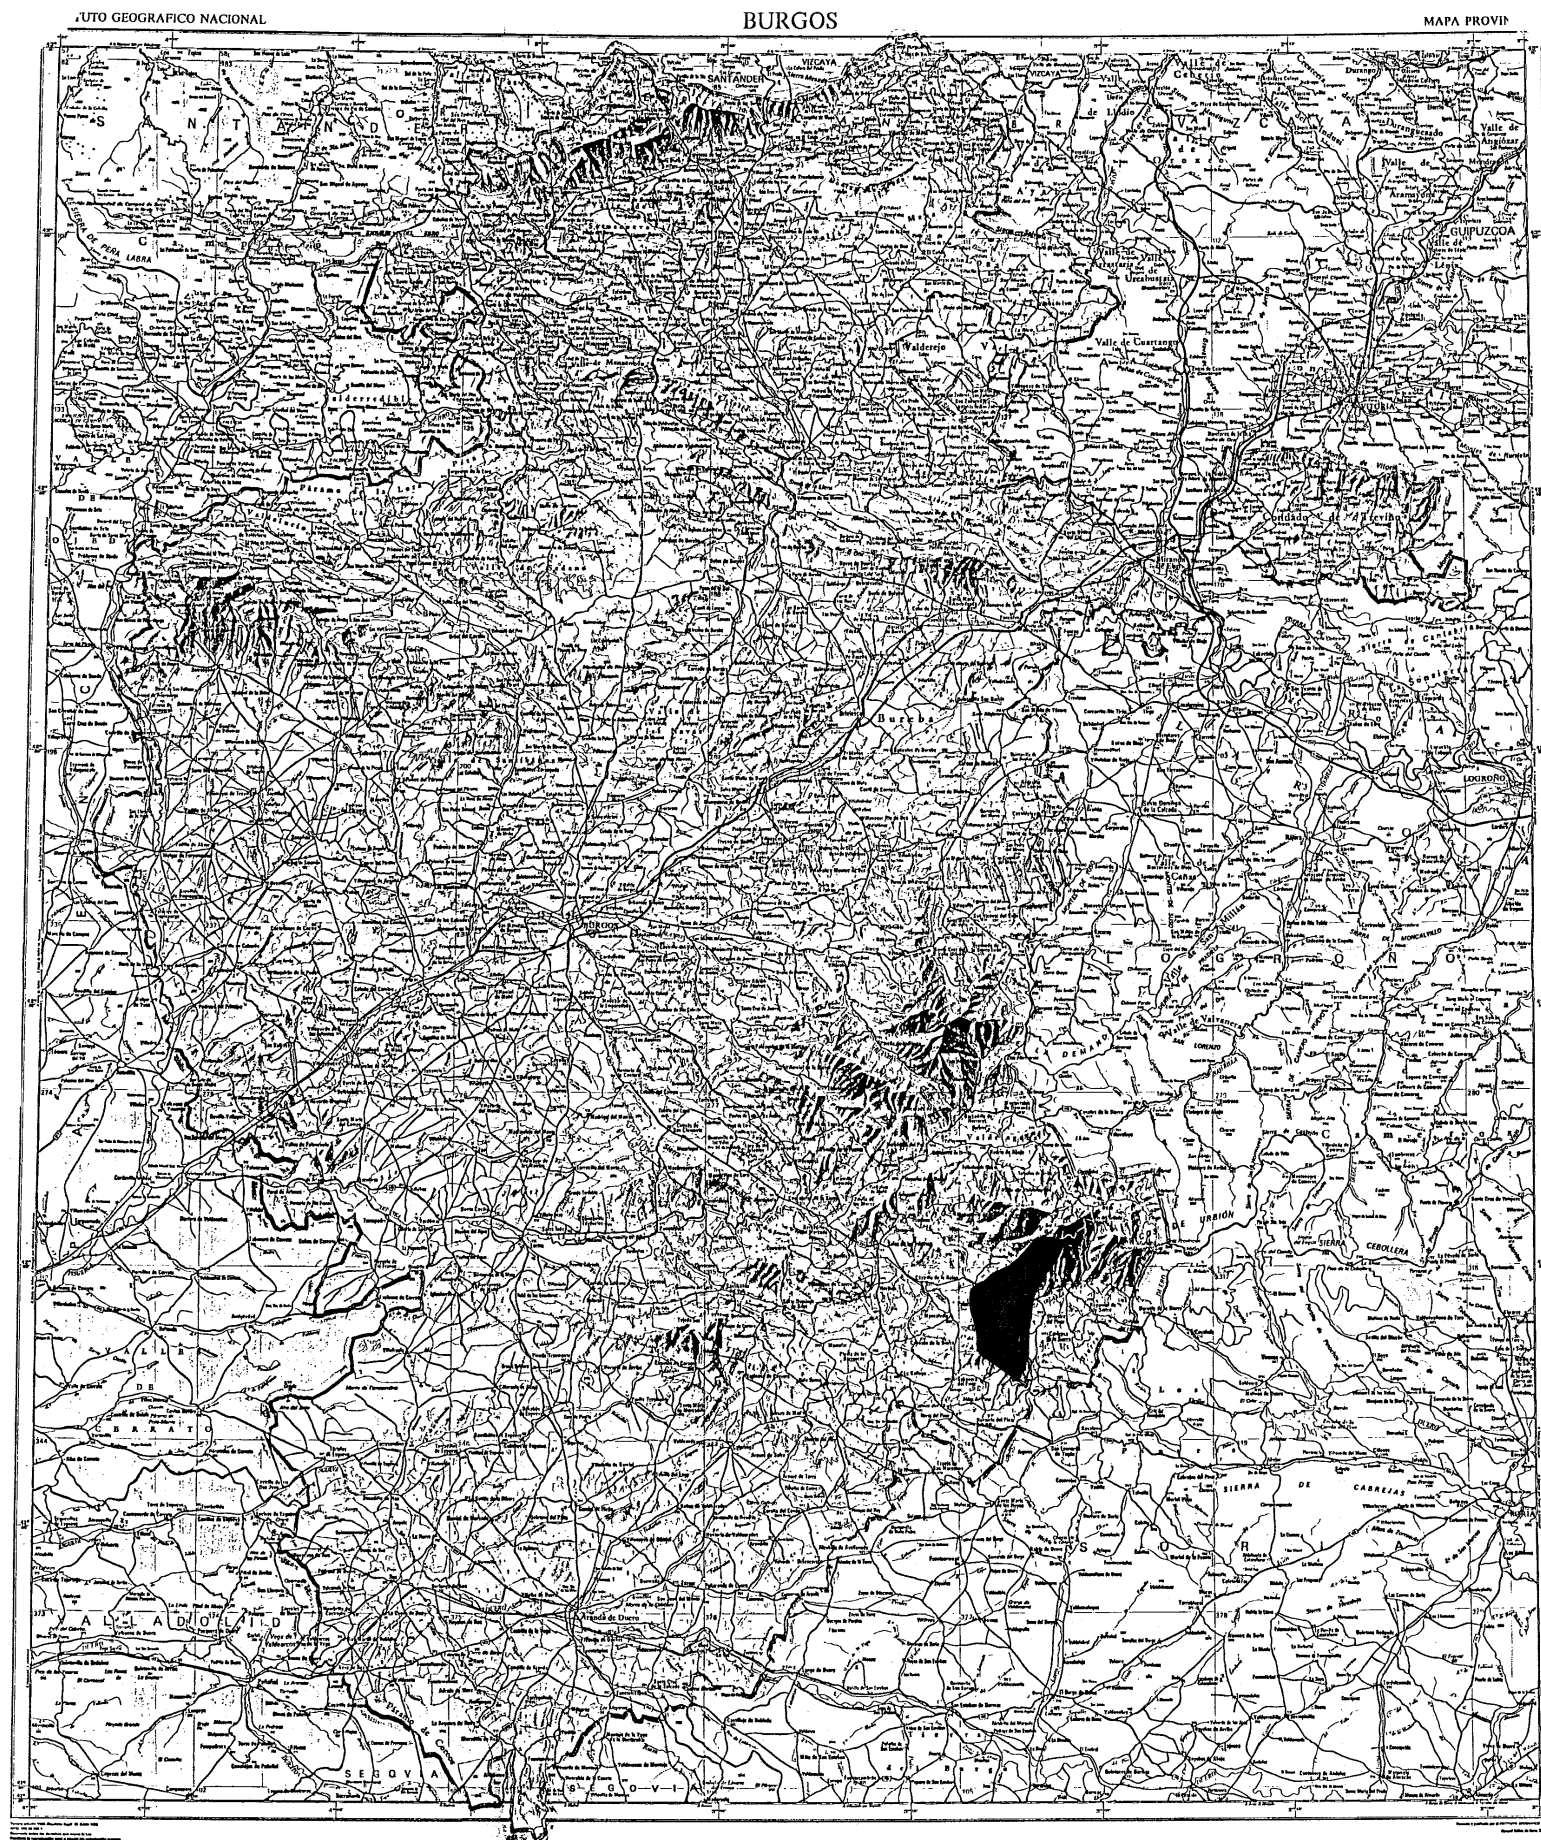

MODIFICACIONES		FECHA
		29 JUL 2004
FECHA APROBACION INICIAL	FECHA APROBACION PROVISIONAL	FECHA APROBACION DEFINITIVA

EXCMO. AYTO. DE PALACIOS DE LA SIERRA- BURGOS


NORMAS URBANISTICAS MUNICIPALES

INFORMACION

PLANO :
SITUACION GEOGRAFICA



DILIGENCIA:
Primera Aprobación Provisional:
Pleno de 29/01/2004.
Segunda Aprobación Provisional:
Pleno de 27/04/2004
La Secretaria

PROYECTO NUMERO	P.2.99
PLANO NUMERO	I. 1
ESCALA:	1/400.000
FECHA:	NOVIEMBRE-1999
DIBUJADO:	J.C.A. & G.J.A.
REVISADO:	R.SAIZ FRAILE

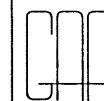

GESTION, ARQUITECTURA Y PLANEAMIENTO
ARQUITECTO: RAFAEL SAIZ FRAILE



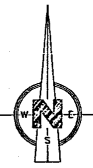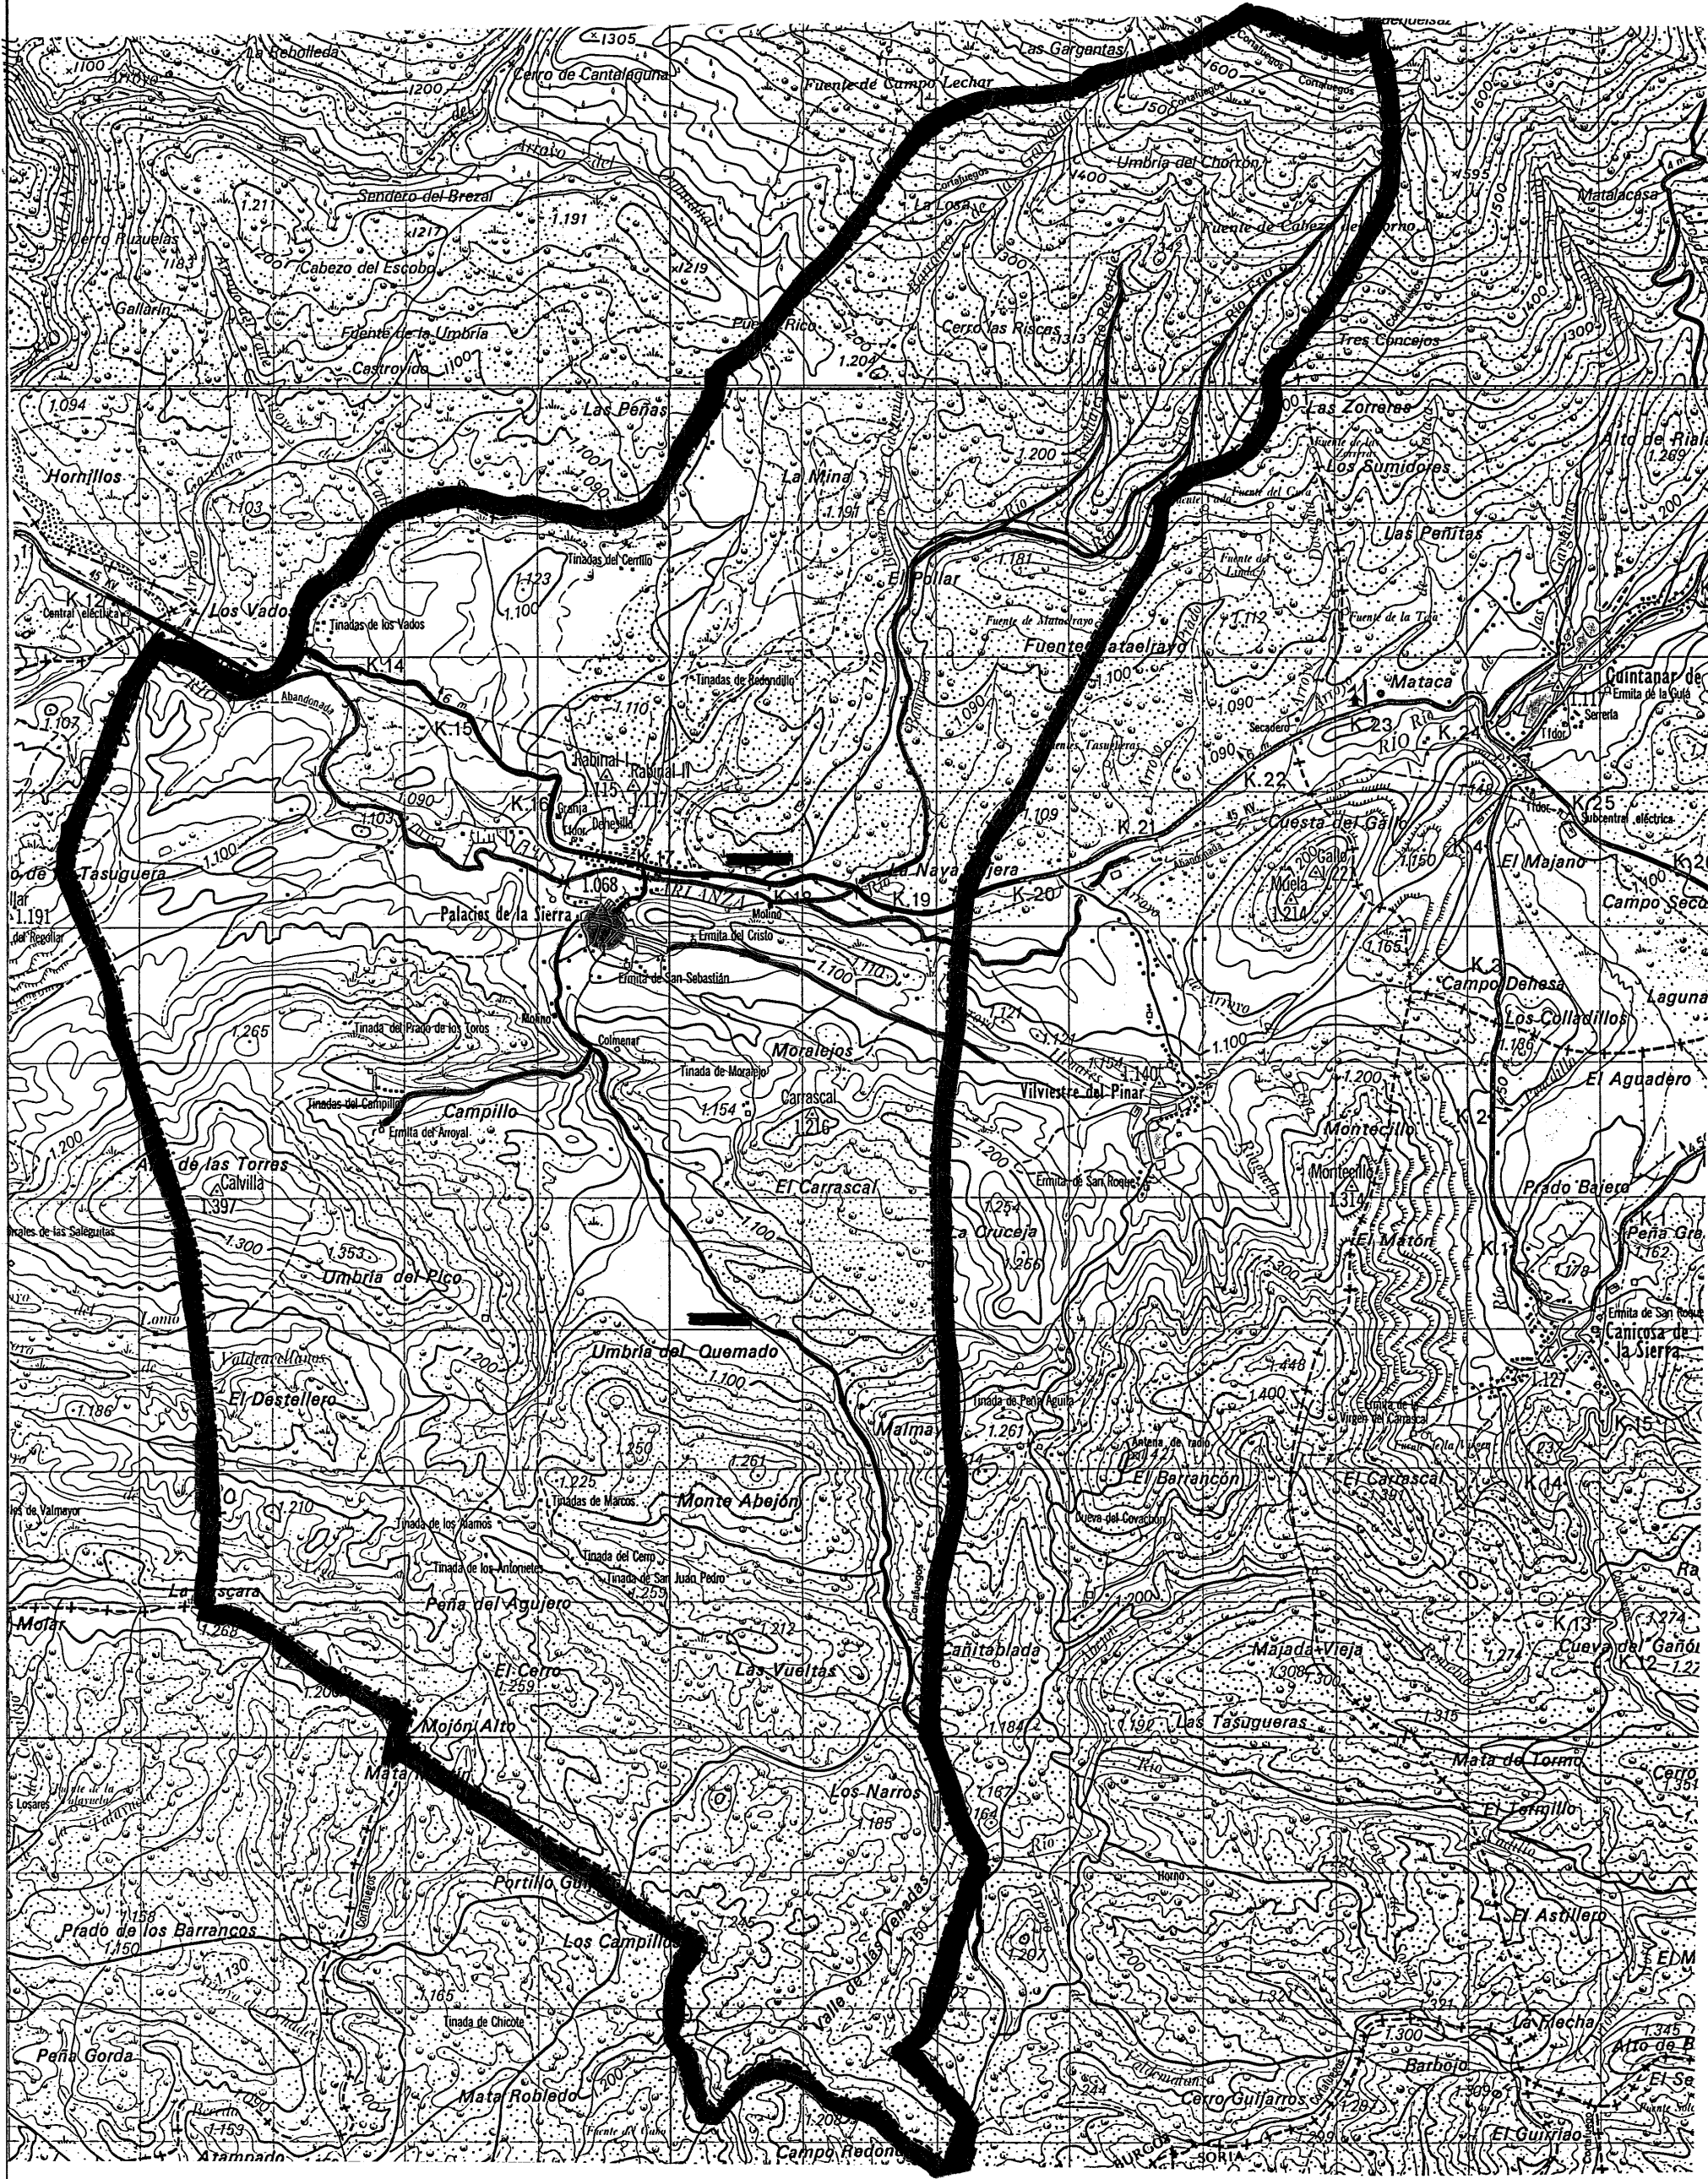

- TERMINO MUNICIPAL
- NUCLEO URBANO
- CARRETERA NACIONAL
- CARRETERA AUTONOMICA
- CARRETERA DIPUTACION
- CARRETERA MUNICIPAL
- CAÑADA
- RIO

MODIFICACIONES	APROBADO DEFINITIVAMENTE POR LA COMISION TERRITORIAL DE URBANISMO DE BURGOS EN FECHA	FECHA 29 JUL 2004
FECHA APROBACION INICIAL	FECHA APROBACION PROVISIONAL	FECHA APROBACION DEFINITIVA

EXCMO. AYTO. DE PALACIOS DE LA SIERRA- BURGOS

NORMAS URBANISTICAS MUNICIPALES

PROYECTO NUMERO	P.2.99
PLANO NUMERO	I. 2
ESCALA:	1/25.000
FECHA:	NOVIEMBRE-1999
DIBUJADO:	J.C.A. & G.J.A.
REVISADO:	R.SAIZ FRAILE

DILIGENCIA:
Primera Aprobación Provisional:
Pleno de 29/01/2004.
Segunda Aprobación Provisional:
Pleno de 27/04/2004
La Secretaria

GESTION, ARQUITECTURA Y PLANEAMIENTO
ARQUITECTO: RAFAEL SAIZ FRAILE

MUNICIPIO DE PALACIOS DE LA SIERRA



- USOS DE LA EDIFICACION
- INDUSTRIAL
 - RESIDENCIAL
 - AGROPECUARIO
 - EQUIPAMIENTO
- ESTADO DE LA EDIFICACION
- BUEN ESTADO
 - MAL ESTADO
 - RUINA
 - NUEVA
- VALOR ARQUITECTONICO DE LA EDIFICACION
- CARACTER MONUMENTAL
 - EDIFICIO DE INTERES
 - ELEMENTO DE INTERES
- IMAGEN URBANA
- VISTA PANORAMICA

MODIFICACIONES	FECHA
APROBADO DEFINITIVAMENTE POR LA COMISION TERRITORIAL DE URBANISMO DE BURGOS EN FECHA	
29 JUL 2004	
FECHA APROBACION INICIAL	FECHA APROBACION PROVISIONAL
	FECHA APROBACION DEFINITIVA

EXCMO. AYTO. DE PALACIOS DE LA SIERRA- BURGOS

NORMAS URBANISTICAS MUNICIPALES

INFORMACION

PROYECTO NUMERO: P.2.99

PLANO NUMERO: I. 4

ESCALA: 1/2000

FECHA: NOVIEMBRE-1999

DIBUJADO: J.C.A. & G.J.A.

REVISADO: R.SAIZ FRILE

DILIGENCIA:

Primera Aprobación Provisional: Pleno de 29/01/2004.

Segunda Aprobación Provisional: Pleno de 27/04/2004

La Secretaría

GESTION, ARQUITECTURA Y PLANEAMIENTO

ARQUITECTO: RAFAEL SAIZ FRILE



MODIFICACIONES		FECHA
		APROBADO DEFINITIVAMENTE POR LA COMISION TERRITORIAL DE URBANISMO DE BURGOS EN FECHA
		29 JUL 2004
FECHA APROBACION INICIAL	FECHA APROBACION PROVISIONAL	FECHA APROBACION DEFINITIVA

EXCMO. AYTO. DE PALACIOS DE LA SIERRA- BURGOS


NORMAS URBANISTICAS MUNICIPALES

INFORMACION

PROYECTO : INFRAESTRUCTURA
ABASTECIMIENTO DE AGUA

DILIGENCIA:
Primera Aprobación Provisional:
Pleno de 29/01/2004.
Segunda Aprobación Provisional:
Pleno de 27/04/2004
La Secretaria

PROYECTO NUMERO	P.2.99
PLANO NUMERO	I.5.1
ESCALA:	1/1.000
FECHA:	NOVIEMBRE-1999
DIBUJADO:	J.C.A. & G.J.A.
REVISADO:	R.SAIZ FRAILE

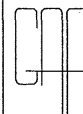

GESTION, ARQUITECTURA Y PLANEAMIENTO
ARQUITECTO: RAFAEL SAIZ FRAILE



Municipio: PALACIOS DE LA SIERRA
Nucleo: PALACIOS DE LA SIERRA

Bueno En ejecución Num. de pozos
Regular Aprobado Boca de riego
Malo Sin red

ENCUESTA SOBRE
INFRAESTRUCTURAS Y
EQUIPAMIENTO LOCAL
1994

RED DE DISTRIBUCION

ESCALA 1:2.000



MODIFICACIONES	FECHA APROBADA DEFINITIVAMENTE POR LA COMISIÓN TERRITORIAL DE URBANISMO DE BURGOS EN FECHA	
	29 JUL 2004	
		
		
FECHA APROBACION INICIAL	FECHA APROBACION PROVISIONAL	FECHA APROBACION DEFINITIVA

EXCMO. AYTO. DE PALACIOS DE LA SIERRA- BURGOS

NORMAS URBANISTICAS MUNICIPALES

INFORMACION

PLANO : INFRAESTRUCTURA SANEAMIENTO	PROYECTO NUMERO P.2.99 PLANO NUMERO I.5.2 ESCALA: 1/1.000. FECHA: NOVIEMBRE-1999 DIBUJADO: J.C.A. & G.J.A. REVISADO: R.SAIZ FRAILE
DILIGENCIA: Primera Aprobación Provisional: Pleno de 29/01/2004. Segunda Aprobación Provisional: Pleno de 27/04/2004 La Secretaria	

Municipio: PALACIOS DE LA SIERRA	
Núcleo: PALACIOS DE LA SIERRA	
Buena Regular Mala	En ejecución Aprobado Sin red
ENCUESTA SOBRE INFRAESTRUCTURAS Y EQUIPAMIENTO LOCAL 1994	RED DE SANEAMIENTO





MODIFICACIONES	FECHA APROBADA EFECTIVAMENTE POR LA COMISION TERRITORIAL DE URBANISMO DE BURGOS EN FECHA
	29 JUL 2004

FECHA APROBACION INICIAL	FECHA APROBACION PROVISIONAL	FECHA APROBACION DEFINITIVA

EXCMO. AYTO. DE PALACIOS DE LA SIERRA- BURGOS

NORMAS URBANISTICAS MUNICIPALES


INFORMACION


PROYECTO NUMERO	P.2.99
PLANO NUMERO	I. 5.3
ESCALA:	1/1.000
FECHA:	NOVIEMBRE-1999
DIBUJADO:	J.C.A. & G.J.A.
REVISADO:	R.SAIZ FRAILE

DILIGENCIA:
Primera Aprobación Provisional:
Pleno de 29/01/2004.
Segunda Aprobación Provisional:
Pleno de 27/04/2004
La Secretaria



Municipio:	PALACIOS DE LA SIERRA			
Nucleo:	PALACIOS DE LA SIERRA			
	Bueno		En ejecucion 	Punto de luz
	Regular		Aprobado	
	Malo		Sin pavimento	
ENCUESTA SOBRE INFRAESTRUCTURAS Y EQUIPAMIENTO LOCAL				
INFORMACION VIARIA Y ALUMBRADO PUBLICO				

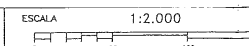

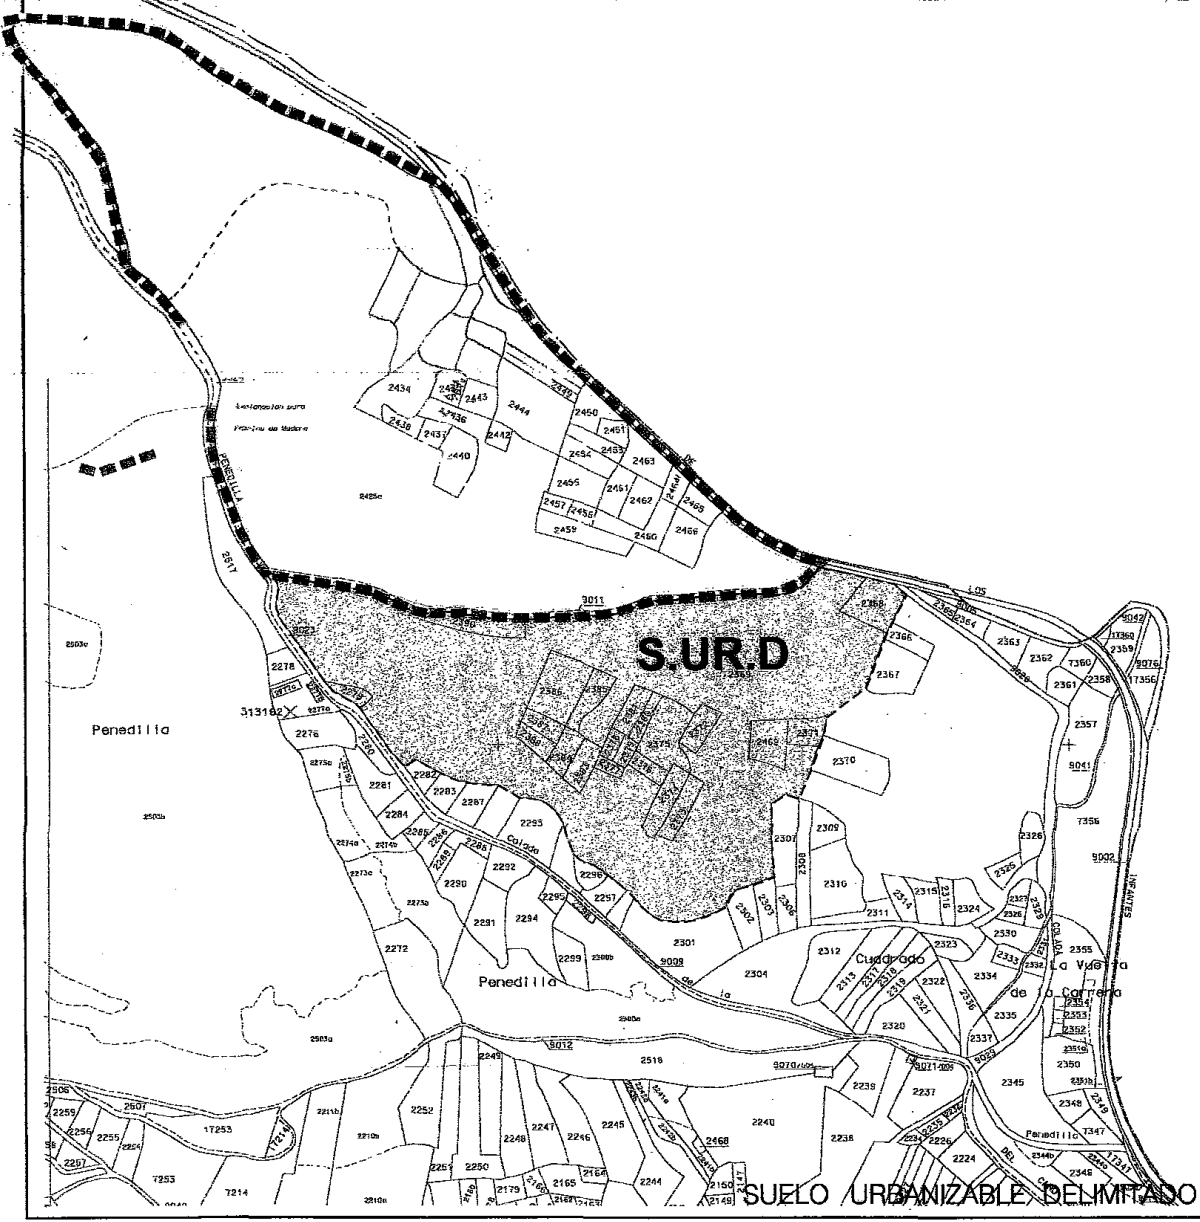

----- LIMITE SUELO URBANIZABLE
 ■■■■■ SUELO URBANO (INDUSTRIA MADERERA EXISTENTE)

MODIFICACIONES	APROBADO DEFINITIVAMENTE POR LA COMISION TERRITORIAL DE URBANISMO DE BURGOS EN FECHA
	29 JUL 2004

FECHA APROBACION INICIAL	FECHA APROBACION PROVISIONAL	FECHA APROBACION DEFINITIVA

EXCMO. AYTO. DE PALACIOS DE LA SIERRA- BURGOS

NORMAS URBANISTICAS MUNICIPALES

ORDENACION

PLANO :
 CLASIFICACION DEL SUELO


DILIGENCIA:
 Primera Aprobación Provisional:
 Pleno de 29/01/2004.
 Segunda Aprobación Provisional:
 Pleno de 27/04/2004
 La Secretaria

PROYECTO NUMERO	P.2.99
PLANO NUMERO	0-1b
ESCALA:	1/5.000
FECHA:	DICIEMBRE-03
DIBUJADO:	J.C.A. & G.J.A.
REVISADO:	R.SAIZ FRAILE

GESTION: ARQUITECTURA Y PLANEAMIENTO
 ARQUITECTO: RAFAEL SAIZ FRAILE



1000 E 1:5.000
 500
 50 100 150 200 250

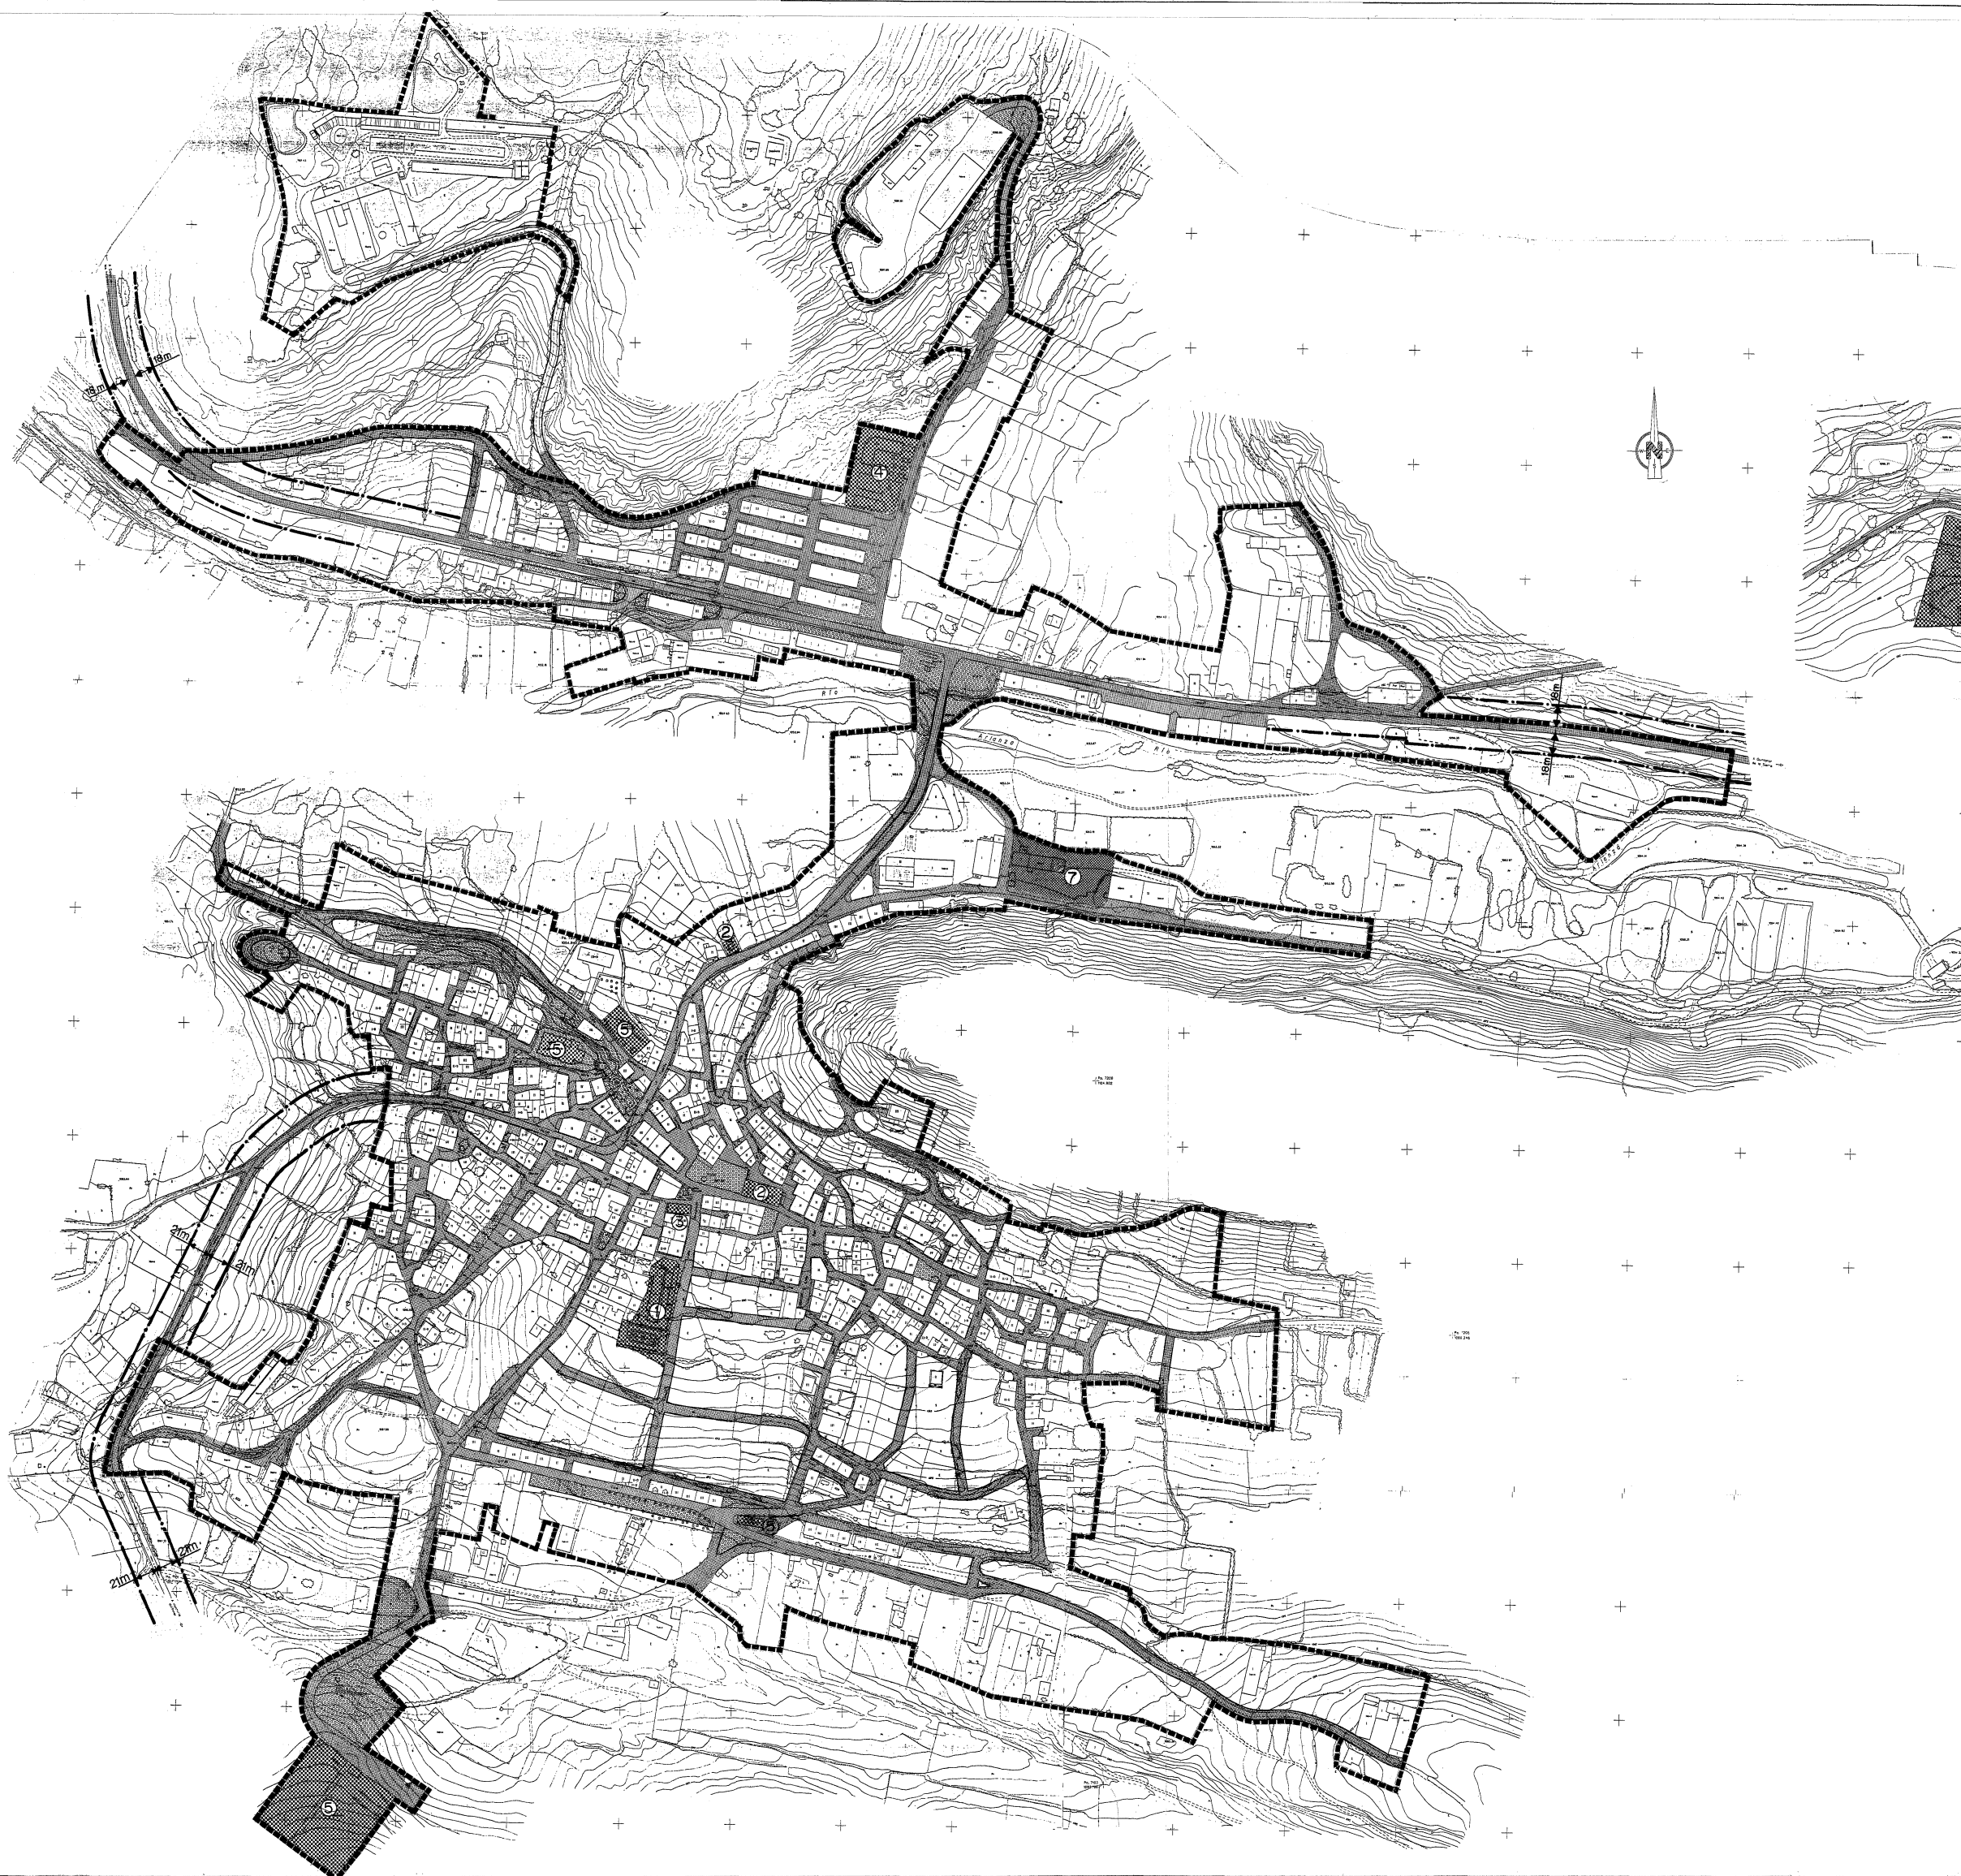

- SUELO URBANO
----- RED VIARIA
----- EQUIPAMIENTO
- ① DOCENTE
② ADMINISTRATIVO - SERVICIOS URBANOS
③ SANITARIO
④ ASISTENCIAL - CULTURAL
⑤ RELIGIOSO
⑥ DEPORTIVO
⑦ GENERAL
- ESPACIOS LIBRES

MODIFICACIONES	FECHA
ANULA AL PLANO 0-2 DE FECHA JULIO-2001	ENERO-2002
ANULA AL PLANO 0.2 DE FECHA ENERO-2002	DICIEMBRE-2003
ANULA AL PLANO 0.2 DE FECHA DICIEMBRE-2003	ENERO-2004
ANULA AL PLANO 0.2 DE FECHA ENERO-2004	ABRIL-2004

FECHA APROBACION INICIAL	FECHA APROBACION PROVISIONAL	FECHA APROBACION DEFINITIVA
		29 JUL 2004

EXCMO. AYTO. DE PALACIOS DE LA SIERRA - BURGOS

NORMAS URBANISTICAS MUNICIPALES

ORDENACION


PLANO : RED VIARIA Y ESTRUCTURA

DILIGENCIA:
Primera Aprobación Provisional:
Pleno de 29/01/2004.
Segunda Aprobación Provisional:
Pleno de 27/04/2004
La Secretaría

PROYECTO NUMERO P.2.99
PLANO NUMERO 0-2
ESCALA: 1/2000
FECHA: JULIO-2001
DIBUJADO: J.C.A. & G.J.A.
REVISADO: R.SAIZ FRAILE

AYUNTAMIENTO DE PALACIOS DE LA SIERRA

GESTION, ARQUITECTURA Y PLANEAMIENTO
ARQUITECTO: RAFAEL SAIZ FRAILE

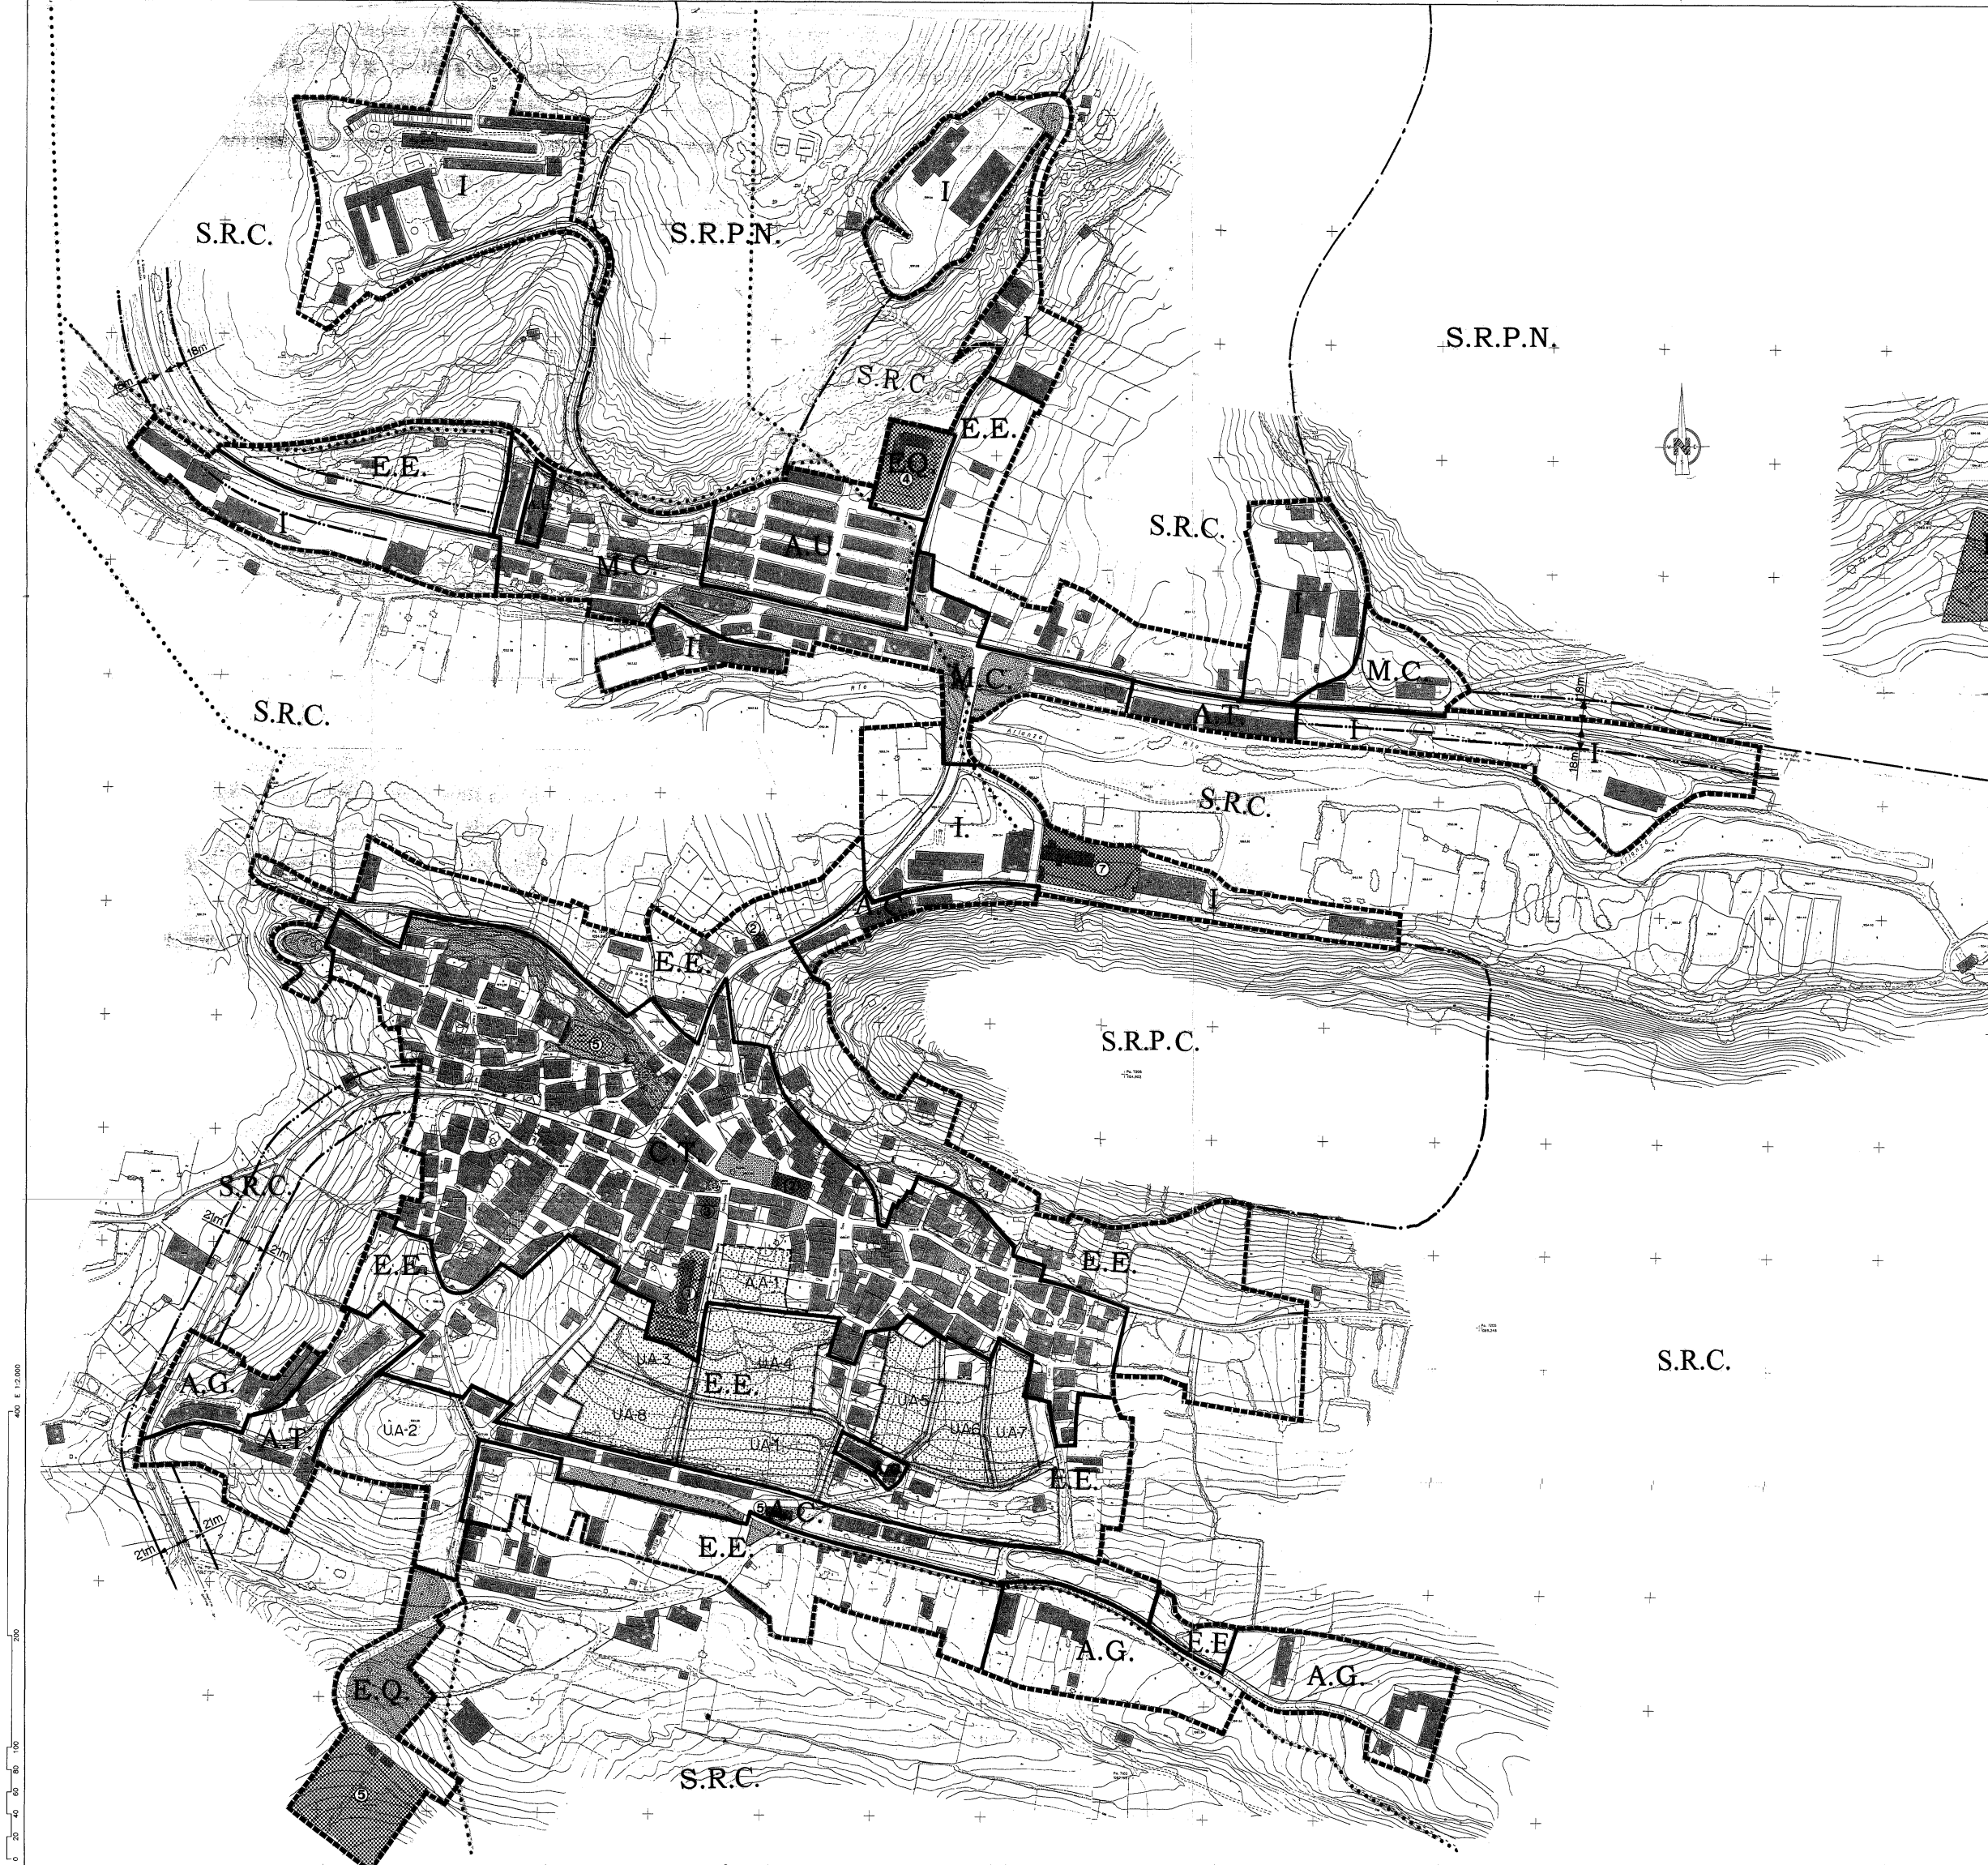

CLASIFICACION DEL SUELO

-----SUELO URBANO	CONSOLIDADO
	NO CONSOLIDADO : U.A. UNIDAD DE ACTUACION
SUELO URBANIZABLE	(VER PLANO 0.1A / 0.1B
SUELO RUSTICO	S.R.C. SUELO RUSTICO COMUN
	S.R.P.N. SUELO RUSTICO CON PROTECCION NATURAL
	S.R.P.C. SUELO RUSTICO CON PROTECCION CULTURAL
	S.R.P.I. SUELO RUSTICO CON PROTECCION DE INFRAESTRUCTURAS
-----	MARGENES DE CARRETERAS
-----	S.R.P.A. SUELO RUSTICO CON PROTECCION AGROPECUARIA VIAS PECUARIAS

- ESTRUCTURA**
- EQUIPAMIENTO**
- ① DOCENTE
 - ② ADMINISTRATIVO - SERVICIOS URBANOS
 - ③ SANITARIO
 - ④ ASISTENCIAL - CULTURAL
 - ⑤ RELIGIOSO
 - ⑥ DEPORTIVO
 - ⑦ GENERAL
- ESPACIOS LIBRES**
- ZONIFICACION**
- C.T. CASCO TRADICIONAL
 - M.C. MARGENES DE CARRETERA
 - A.C. AMPLIACION DE CASCO
 - E.E. ENSANCHE EXTENSIVO
 - A.U. ACTUACION UNITARIA
 - I INDUSTRIAL
 - A.G. AGROPECUARIO
 - E.Q. EQUIPAMIENTO
 - A.T. ALMACENES Y TALLERES

GESTION

UA UNIDAD DE ACTUACION AA ACTUACION AISLADA

MODIFICACIONES	FECHA
ANULA AL PLANO 0-3 DE FECHA JULIO - 2001	ENERO - 2002
ANULA AL PLANO 0.3 DE FECHA ENERO - 2002	DICIEMBRE - 2003
ANULA AL PLANO 0.3 DE FECHA DICIEMBRE - 2003	ENERO - 2004
ANULA AL PLANO 0-3 DE FECHA ENERO - 2004	ABRIL - 2004

FECHA APROBACION INICIAL: 29 JUL 2004

FECHA APROBACION PROVISIONAL: 29 JUL 2004

FECHA APROBACION DEFINITIVA: 29 JUL 2004

EXCMO. AYTO. DE PALACIOS DE LA SIERRA- BURGOS

NORMAS URBANISTICAS MUNICIPALES

ORDENACION

PLANO : CLASIFICACION DEL SUELO Y ZONIFICACION

DILIGENCIA:

Primera Aprobación Provisional: Pleno de 29/01/2004.

Segunda Aprobación Provisional: Pleno de 27/04/2004

La Secretaria

PROYECTO NUMERO: P.2.99

PLANO NUMERO: 0-3

ESCALA: 1/2000


FECHA: JULIO-2001

DIBUJADO: J.C.A. & G.J.A.

REVISADO: R.SAIZ FRAILE

GESTION, ARQUITECTURA Y PLANEAMIENTO

ARQUITECTO: RAFAEL SAIZ FRAILE

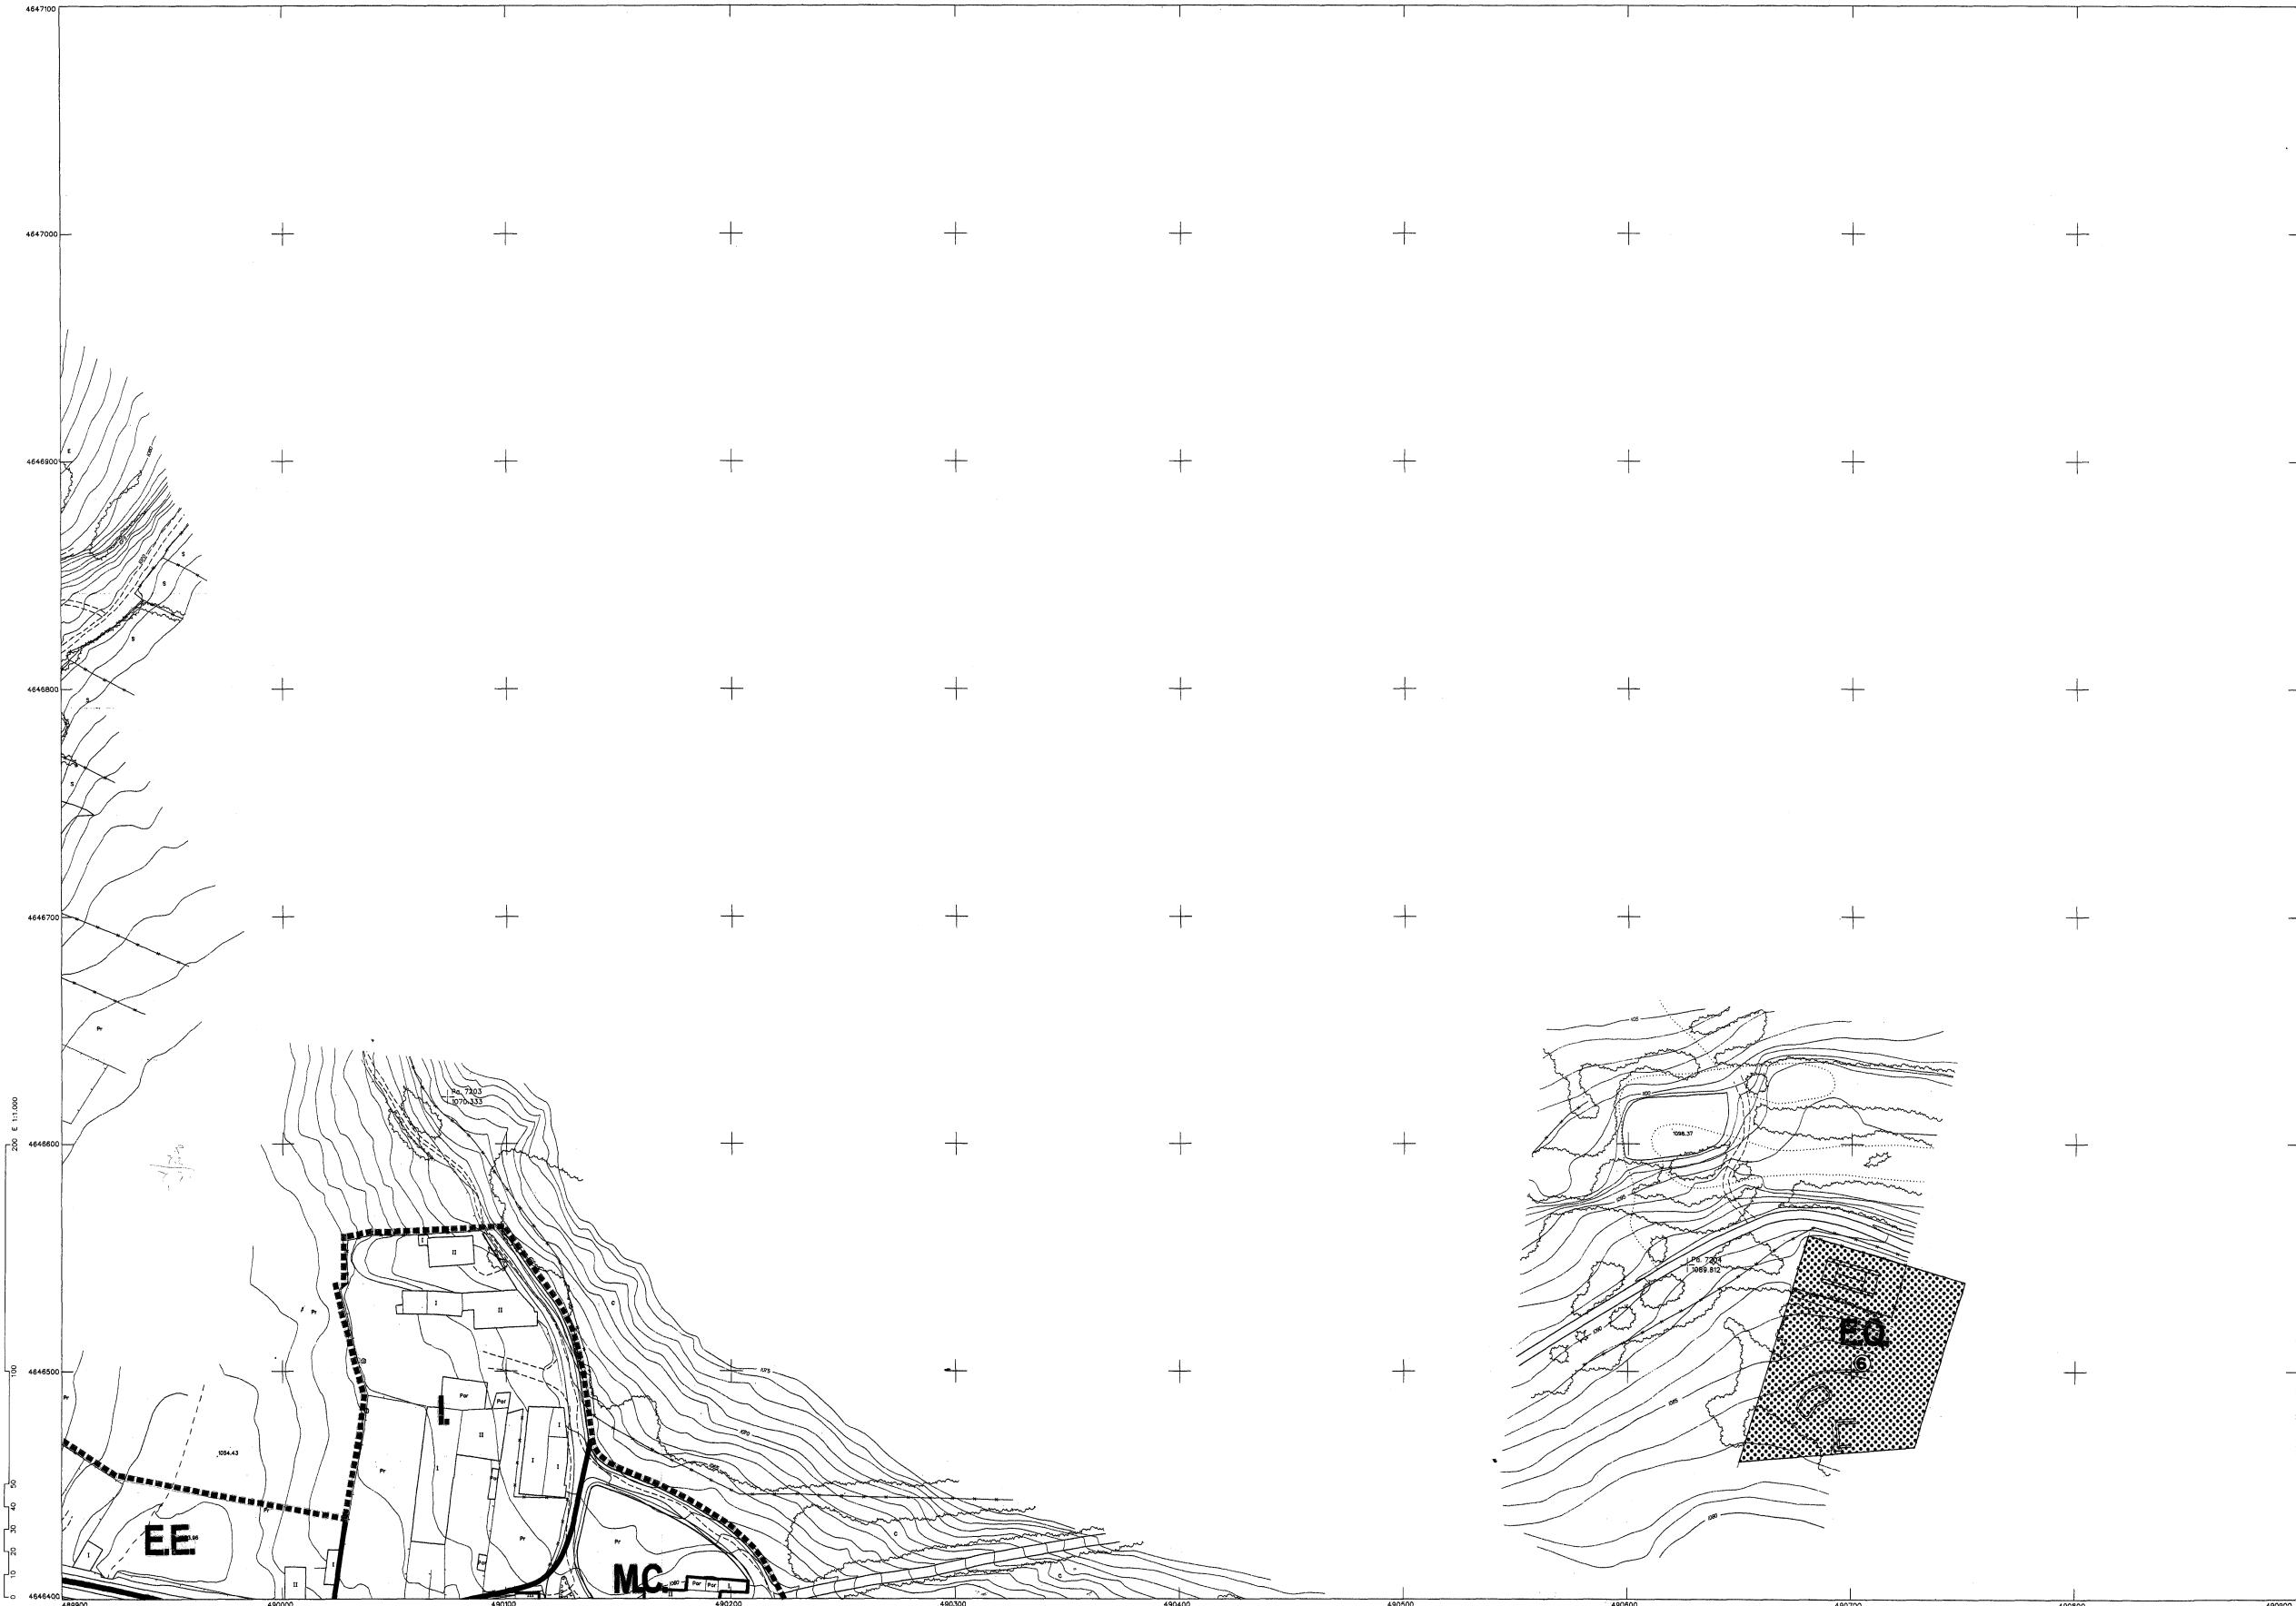

CLASIFICACION DE SUELO

- SUELO URBANO
- U.A. SUELO URBANO NO CONSOLIDADO
- S.U.R.D. SUELO URBANIZABLE DELIMITADO (VER PLANO 0.1a-0.1b)
- S.U.R.N.D. SUELO URBANIZABLE NO DELIMITADO (VER PLANO 0.1a-0.1b)

ORDENACION

- C.T. CASCO TRADICIONAL
- M.C. MARGENES DE CARRETERA
- A.C. AMPLIACION DE CASCO
- E.E. ENSANCHE EXTENSIVO
- A.U. ACTUACION UNITARIA
- I. INDUSTRIAL
- A.G. AGROPECUARIO
- E.Q. EQUIPAMIENTO
- A.T. ALMACENES Y TALLERES

CODIGOS Y REFERENCIAS

- AREA DE ORDENACION
- U.A. UNIDAD DE ACTUACION AA. ACTUACION AISLADA
- ALINEACION DE EDIFICACION
- ALINEACION DE MANZANA
- LINEA DE EDIFICACION (MARGENES DE CARRETERAS)

SISTEMA GENERAL DE EQUIPAMIENTOS

- 1 DOCENTE
- 2 ADMINISTRATIVO - SERVICIOS URBANOS
- 3 SANITARIO
- 4 ASISTENCIAL - CULTURAL
- 5 RELIGIOSO
- 6 DEPORTIVO
- 7 GENERAL

SISTEMA GENERAL DE ESPACIOS LIBRES PUBLICOS

ESPACIOS LIBRES PRIVADOS

PROTECCIONES

- INTEGRAL
- ESTRUCTURAL
- ELEMENTOS
- AMBIENTAL
- VOLUMETRICA

MODIFICACIONES	FECHA
ANULA AL PLANO 0.4B DE FECHA JULIO-2001	DICIEMBRE-2003
ANULA AL PLANO 0.4B DE FECHA DICIEMBRE-2003	ENERO-2004
ANULA AL PLANO 0.4B DE FECHA ENERO-2004	ABRIL-2004

FECHA APROBACION INICIAL	FECHA APROBACION PROVISIONAL	FECHA APROBACION DEFINITIVA
		29 JUL 2004

EXCMO. ATTO. DE PALACIOS DE LA SIERRA- BURGOS

NORMAS URBANISTICAS MUNICIPALES


ORDENACION

PLANO : ORDENACION

DILIGENCIA:
Primera Aprobación Provisional:
Pleno de 29/01/2004.
Segunda Aprobación Provisional:
Pleno de 27/04/2004
La Secretaría

GESTION: ARQUITECTURA Y PLANEAMIENTO
ARQUITECTO: RAFAEL SAIZ FRAILE

PROYECTO NUMERO	P.2.99
PLANO NUMERO	0-4b
ESCALA:	1/1000
FECHA:	JULIO-2001
DIBUJADO:	J.C.A. & G.J.A.
REVISADO:	R.SAIZ FRAILE

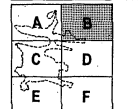



CLASIFICACION DE SUELO

■ ■ ■ ■ SUELO URBANO

U.A. SUELO URBANO NO CONSOLIDADO

S.UR.D SUELO URBANIZABLE DELIMITADO (VER PLANO 0.1a - 0.1b)

S.UR.N.D. SUELO URBANIZABLE NO DELIMITADO (VER PLANO 0.1a-0.1b)

ORDENACION

C.T. CASCO TRADICIONAL

M.C. MARGENES DE CARRETERA

A.C. AMPLIACION DE CASCO

E.E. ENSANCHE EXTENSIVO

A.U. ACTUACION UNITARIA

I. INDUSTRIAL

A.G. AGROPECUARIO

E.Q. EQUIPAMIENTO

A.T. ALMACENES Y TALLERES

CODIGOS Y REFERENCIAS

U.A. AREA DE ORDENACION

U.A. UNIDAD DE ACTUACION AA ACTUACION AISLADA

— ALINEACION DE EDIFICACION

— ALINEACION DE MANZANA

— LINEA DE EDIFICACION (MARGENES DE CARRETERAS)

SISTEMA GENERAL DE EQUIPAMIENTOS

- 1 DOCENTE
- 2 ADMINISTRATIVO - SERVICIOS URBANOS
- 3 SANITARIO
- 4 ASISTENCIAL - CULTURAL
- 5 RELIGIOSO
- 6 DEPORTIVO
- 7 GENERAL

SISTEMA GENERAL DE ESPACIOS LIBRES PUBLICOS

ESPACIOS LIBRES PRIVADOS

PROTECCIONES

- INTEGRAL
- ESTRUCTURAL ● ● ● ● AMBIENTAL
- ▲ ELEMENTOS ● VOLUMETRICA

MODIFICACIONES	FECHA
ANULA AL PLANO 0-4C DE FECHA JULIO-2001	ENERO-2002
ANULA AL PLANO 0.4C DE FECHA ENERO-2002	DICIEMBRE-2003
ANULA AL PLANO 0.4C DE FECHA DICIEMBRE-2003	ENERO-2004
ANULA AL PLANO 0.4C DE FECHA ENERO-2004	ABRIL-2004
FECHA APROBACION INICIAL	FECHA APROBACION PROVISIONAL
	FECHA APROBACION DEFINITIVA POR EL AYUNTAMIENTO DE PALACIOS DE LA SIERRA

EXCMO. AYTO. DE PALACIOS DE LA SIERRA- BURGOS

NORMAS URBANISTICAS MUNICIPALES

ORDENACION

PLANO :

ORDENACION

DILIGENCIA:

Primera Aprobación Provisional:
Plano de 29/01/2004


Segunda Aprobación Provisional:
Plano de 27/04/2004

La Secretaría

GESTION, ARQUITECTURA Y PLANEAMIENTO

ARQUITECTO: RAFAEL SÁIZ FRAILE

PROYECTO	NÚMERO	P.2.99
PLANO	NÚMERO	0-4c
ESCALA:	1/1000	
FECHA:	JULIO-2001	
DIBUJADO:	J.C.A. & G.J.A.	
REVISADO:	R.SAIZ FRAILE	
A	B	
C	D	
E	F	

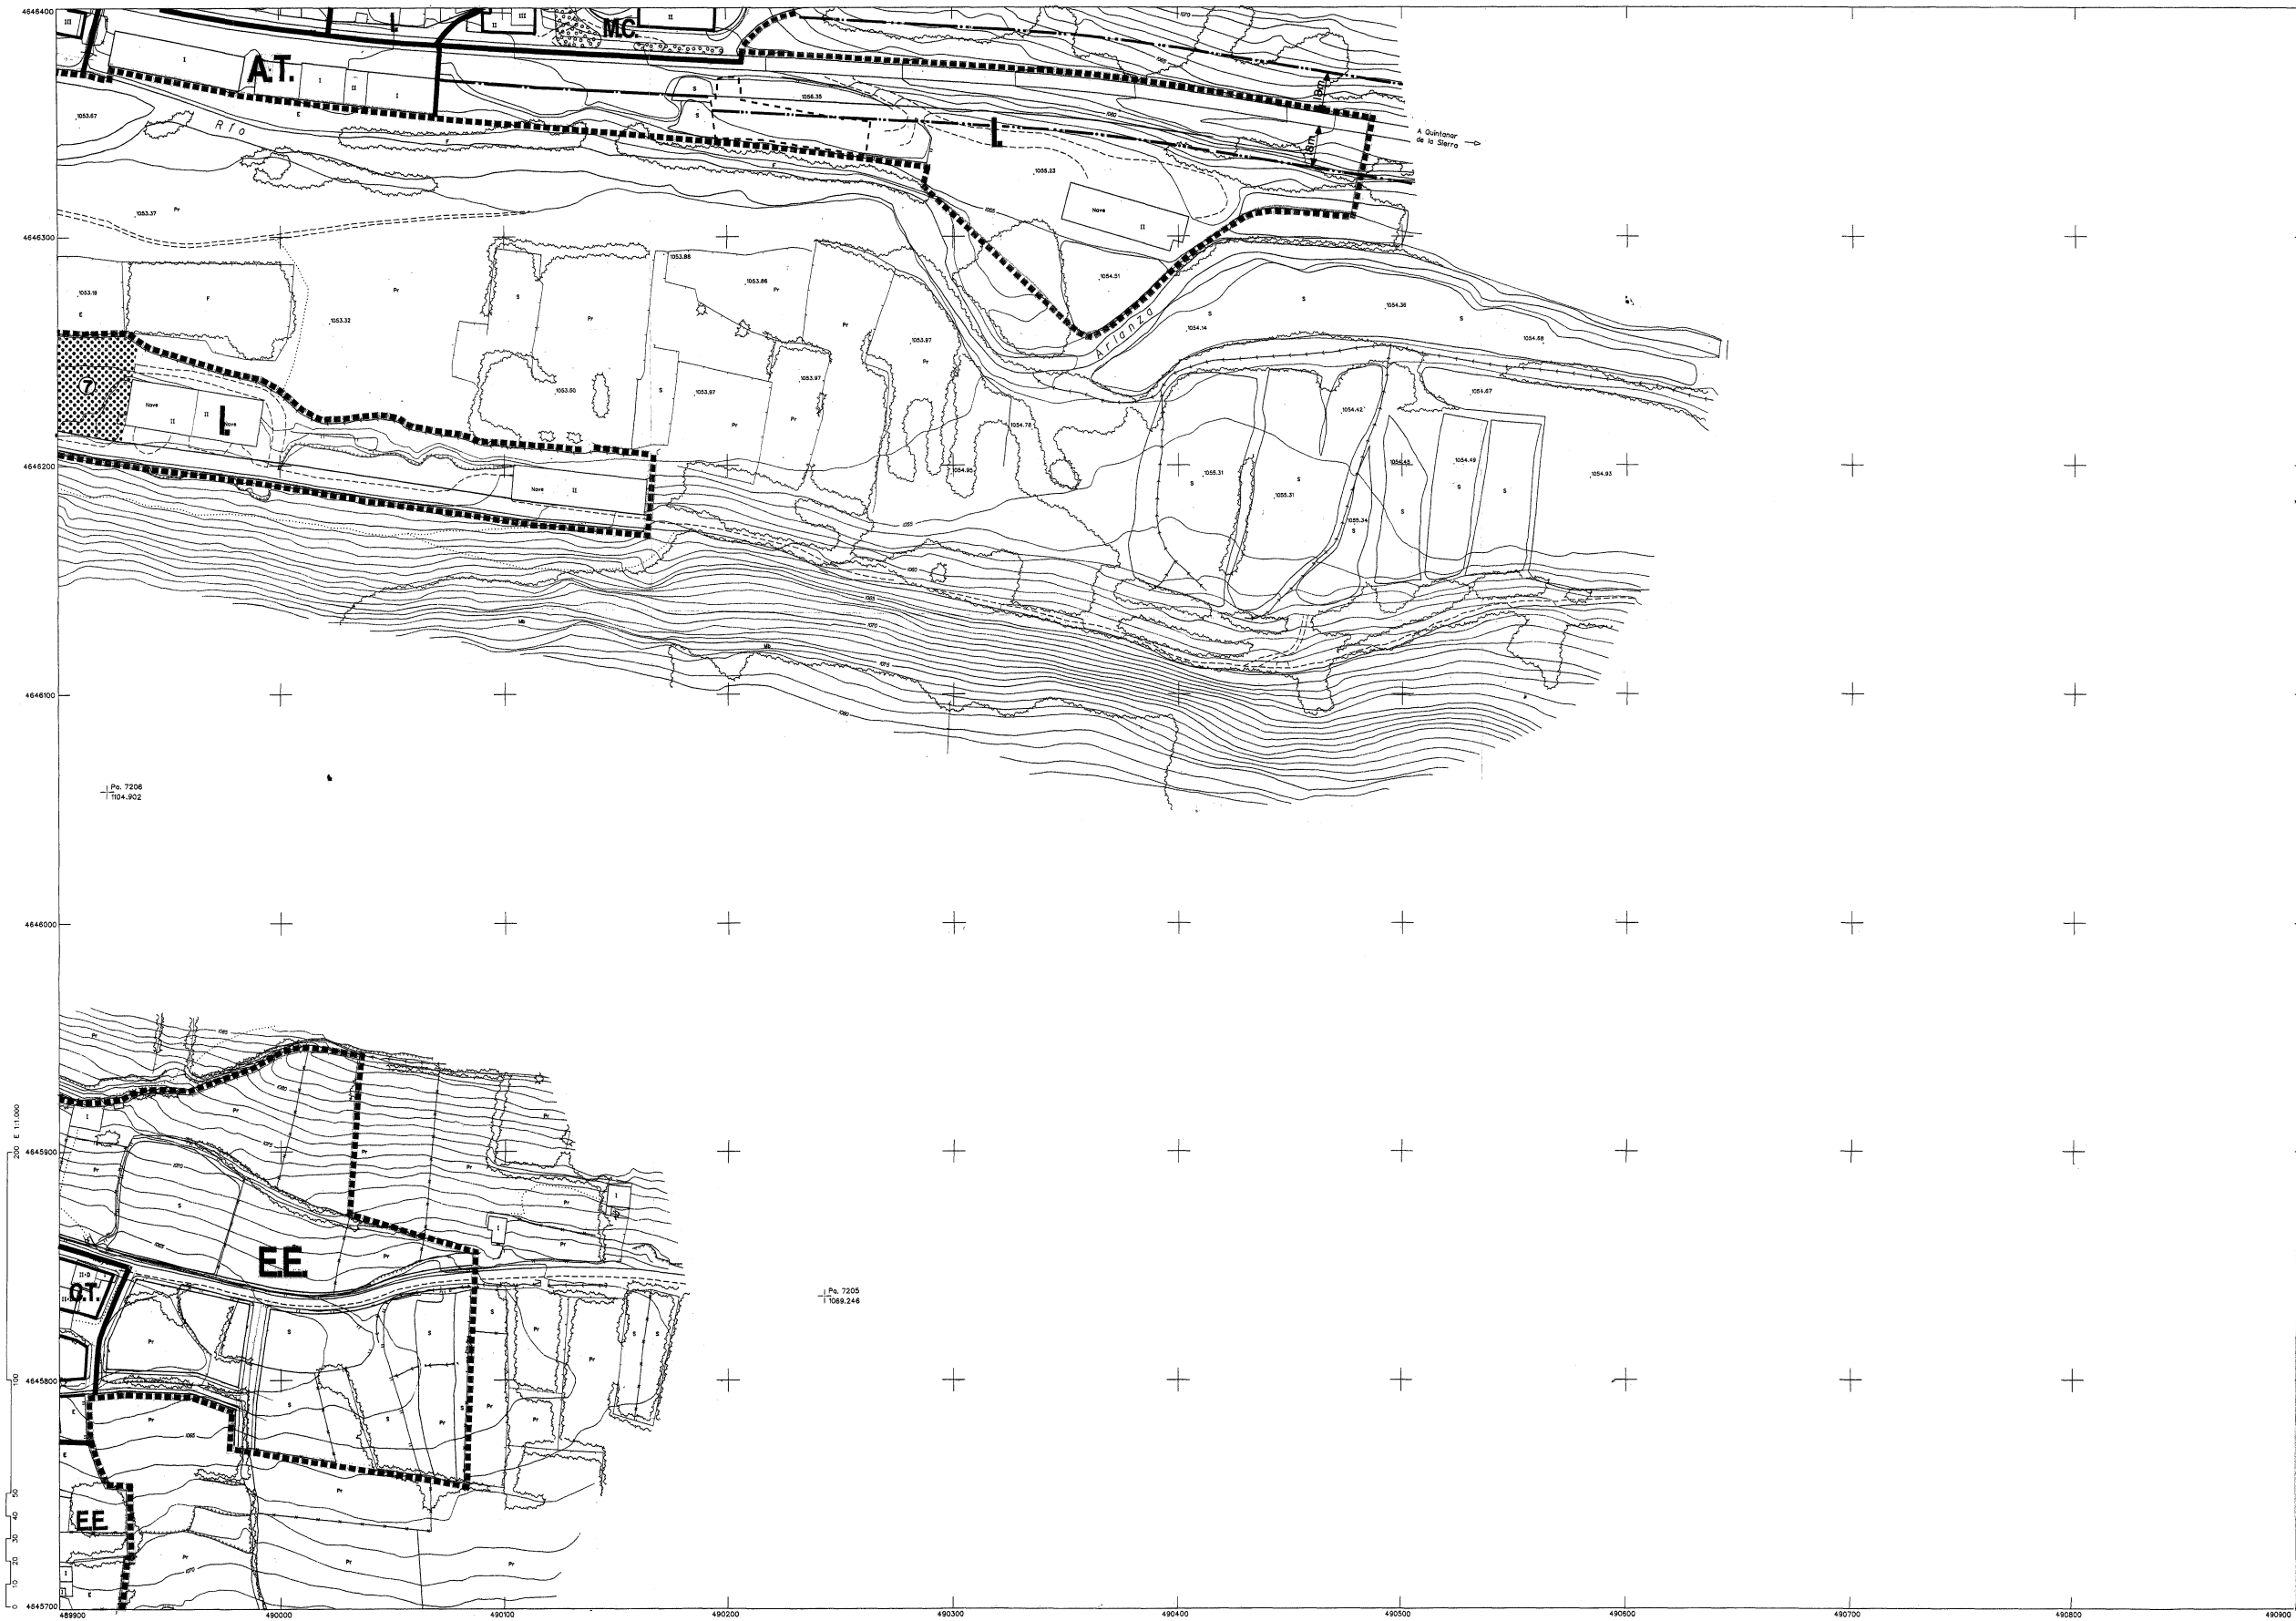

CLASIFICACION DE SUELO

- SUELO URBANO
- U.A. SUELO URBANO NO CONSOLIDADO
- S.U.R.D. SUELO URBANIZABLE DELIMITADO (VER PLANO 0.1a-0.1b)
- S.U.R.N.D. SUELO URBANIZABLE NO DELIMITADO (VER PLANO 0.1a-0.1b)

ORDENACION

- C.T. CASCO TRADICIONAL
- M.C. MARGENES DE CARRETERA
- A.C. AMPLIACION DE CASCO
- E.E. ENSANCHE EXTENSIVO
- A.U. ACTUACION UNITARIA
- I. INDUSTRIAL
- A.G. AGROPECUARIO
- E.Q. EQUIPAMIENTO
- A.T. ALMACENES Y TALLERES

CODIGOS Y REFERENCIAS

- AREA DE ORDENACION
- U.A. UNIDAD DE ACTUACION AA ACTUACION AISLADA
- ALINEACION DE EDIFICACION
- ALINEACION DE MANZANA
- LINEA DE EDIFICACION (MARGENES DE CARRETERAS)

SISTEMA GENERAL DE EQUIPAMIENTOS

- 1 DOCENTE
- 2 ADMINISTRATIVO - SERVICIOS URBANOS
- 3 SANITARIO
- 4 ASISTENCIAL - CULTURAL
- 5 RELIGIOSO
- 6 DEPORTIVO
- 7 GENERAL

SISTEMA GENERAL DE ESPACIOS LIBRES PUBLICOS

- ESPACIOS LIBRES PRIVADOS

PROTECCIONES

- INTEGRAL
- ESTRUCTURAL AMBIENTAL
- ELEMENTOS VOLUMETRICA

MODIFICACIONES	FECHA
ANULA AL PLANO 0.40 DE FECHA JULIO-2001	DICIEMBRE-2003
ANULA AL PLANO 0.40 DE FECHA DICIEMBRE-2003	ENERO-2004
ANULA AL PLANO 0.40 DE FECHA ENERO-2004	ABRIL - 2004
FECHA APROBACION INICIAL	
FECHA APROBACION PROVISIONAL	
FECHA APROBACION DEFINITIVA	

EXCMO. AYTO. DE PALACIOS DE LA SIERRA- BURGOS

NORMAS URBANISTICAS MUNICIPALES

ORDENACION

PLANO :

ORDENACION

DILIGENCIA:

Primera Aprobación Provisional:

Pleno de 29/01/2004.

Segunda Aprobación Provisional:

Pleno de 27/04/2004

La Secretaría

PROYECTO NUMERO

PLANO NUMERO

ESCALA:

FECHA:

DIBUJADO:

REVISADO:

P.2.99

0-4p

1/1000

JULIO-2001

J.C.A. & G.J.A.

R.SAIZ FRACLE

AYuntamiento de Palacios de la Sierra


GESTION: ARQUITECTURA Y PLANEAMIENTO

ARQUITECTO: RAFAEL SAIZ FRACLE

A B

C D

E F

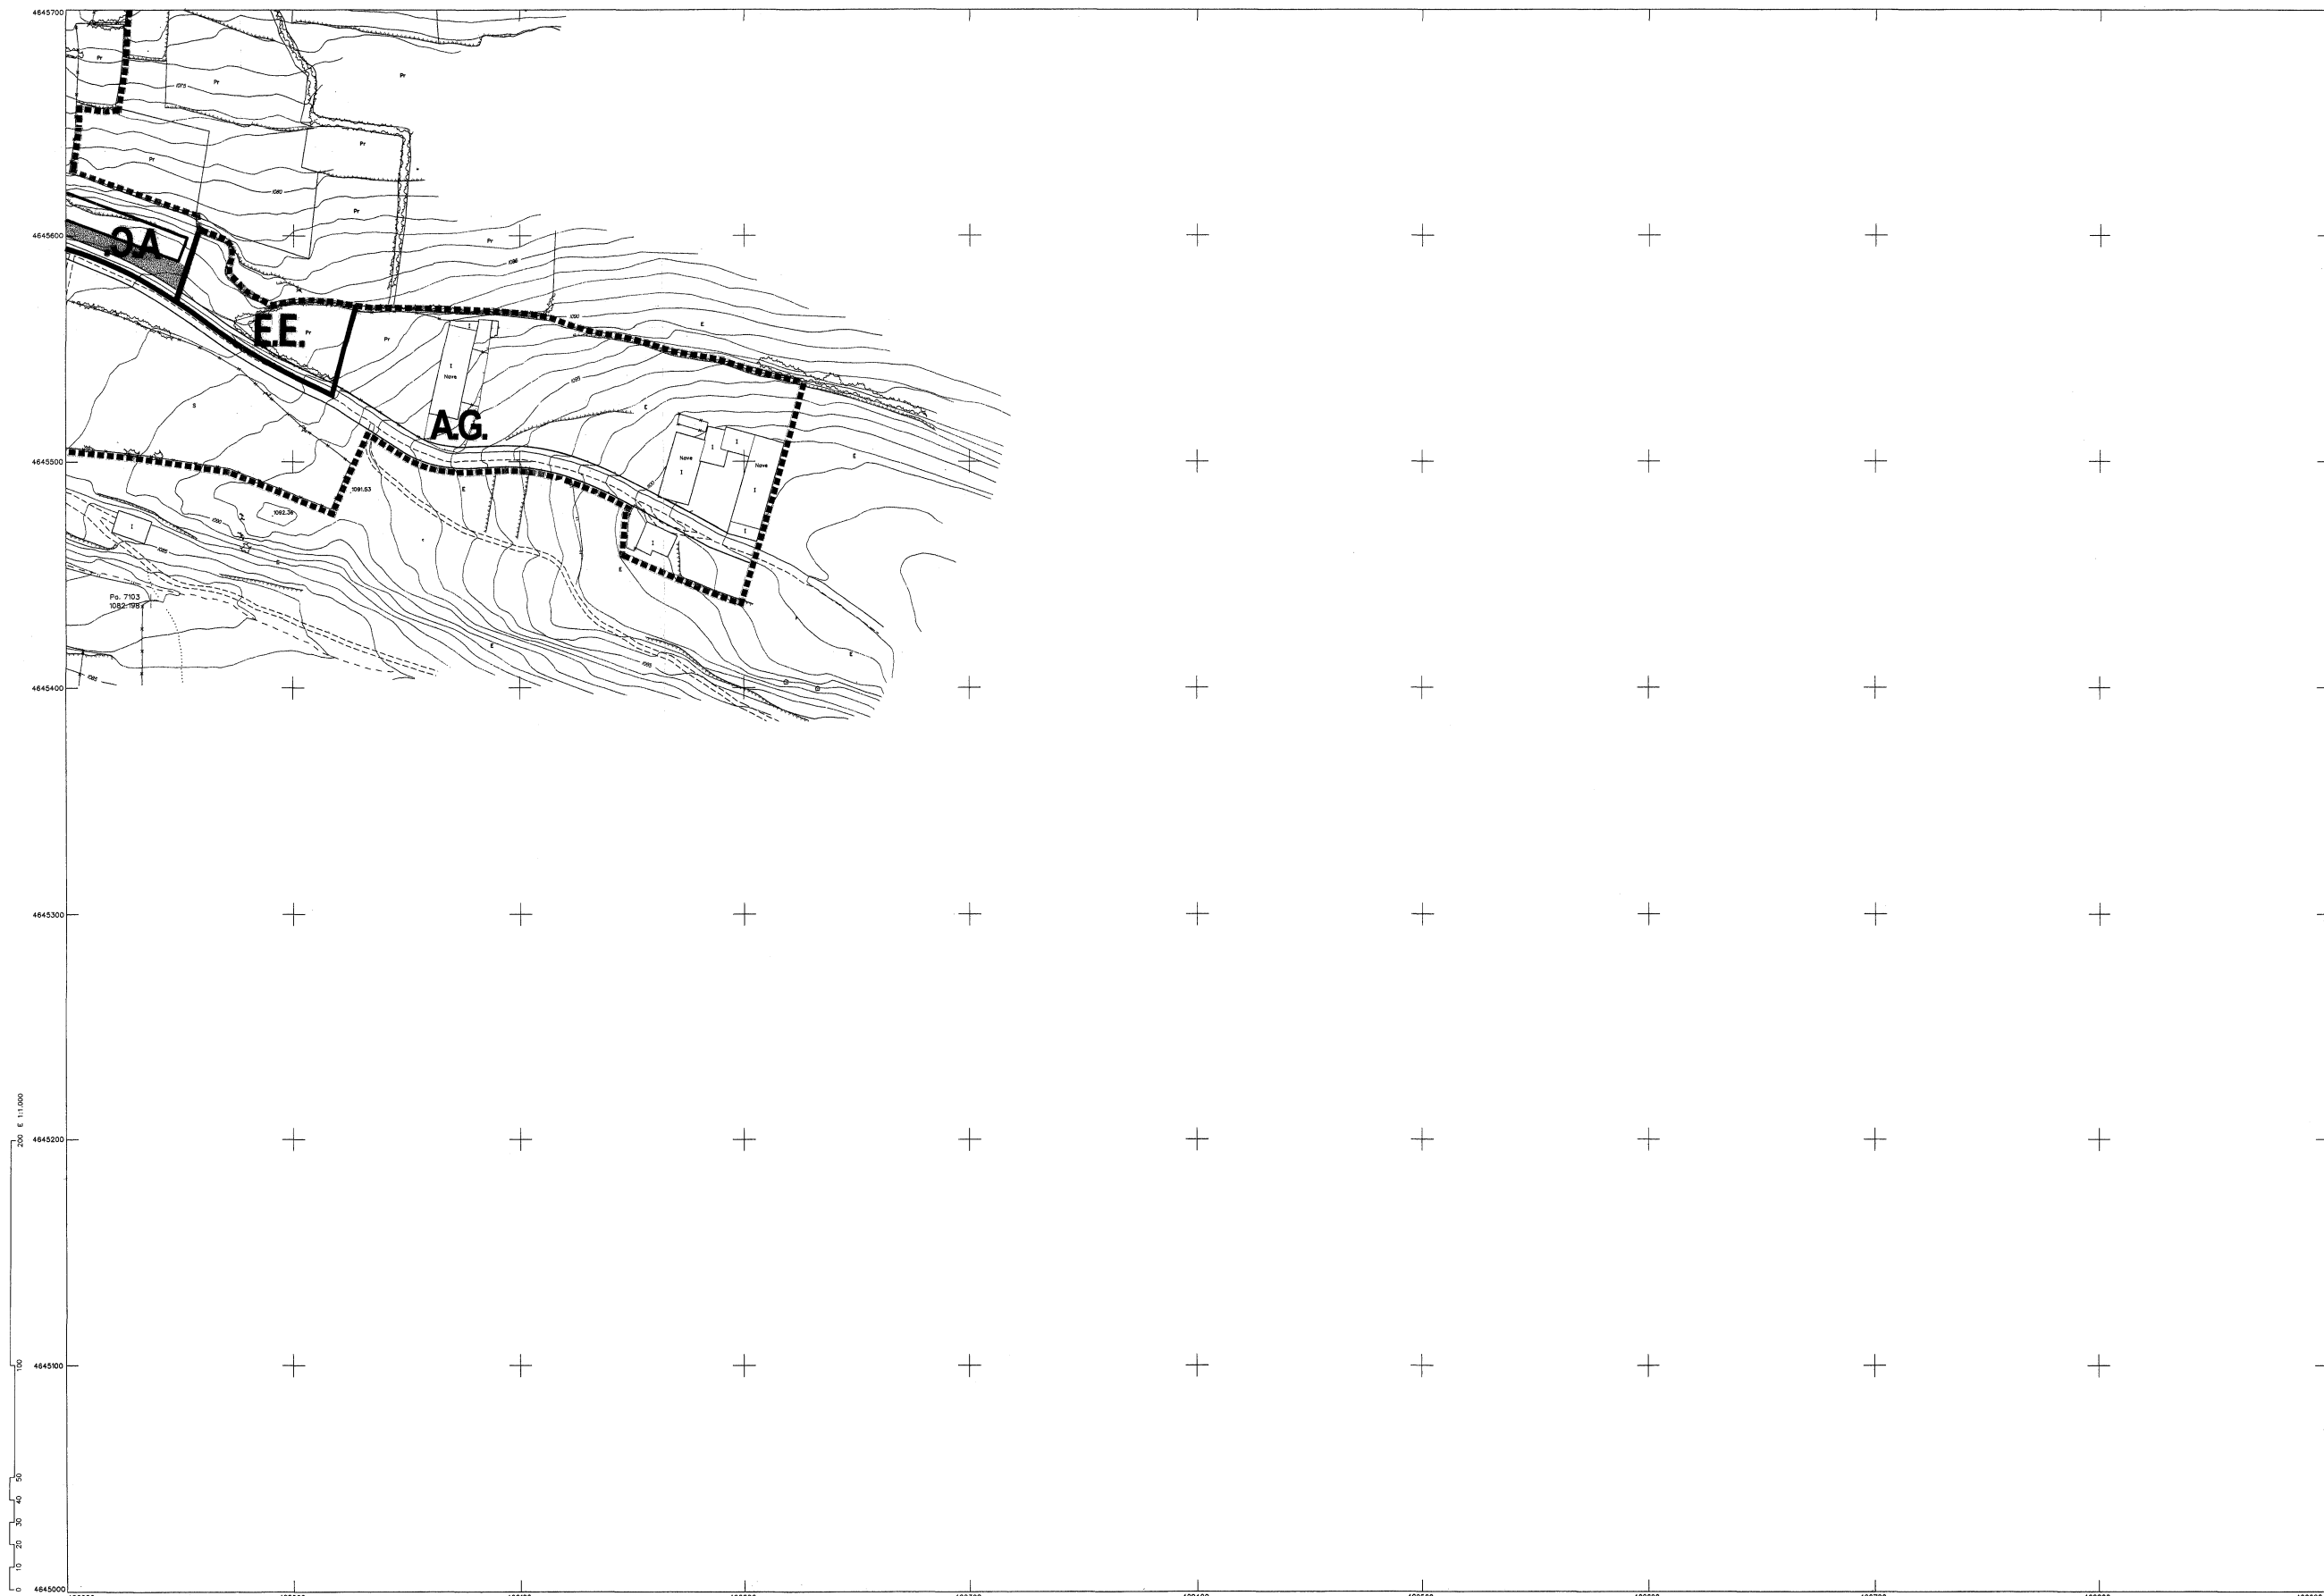

CLASIFICACION DE SUELO

■ ■ ■ ■ SUELO URBANO

U.A. SUELO URBANO NO CONSOLIDADO

S.U.R.D. SUELO URBANIZABLE DELIMITADO (VER PLANO 0.1a-0.1b)

S.U.R.N.D. SUELO URBANIZABLE NO DELIMITADO (VER PLANO 0.1a-0.1b)

ORDENACION

- C.T. CASCO TRADICIONAL
- M.C. MARGENES DE CARRETERA
- A.C. AMPLIACION DE CASCO
- E.E. ENSANCHE EXTENSIVO
- A.U. ACTUACION UNITARIA
- I. INDUSTRIAL
- A.G. AGROPECUARIO
- E.Q. EQUIPAMIENTO
- A.T. ALMACENES Y TALLERES

CODIGOS Y REFERENCIAS

- AREA DE ORDENACION
- U.A. UNIDAD DE ACTUACION
- AA. ACTUACION AISLADA
- ALINEACION DE EDIFICACION
- ALINEACION DE MANZANA
- LINEA DE EDIFICACION (MARGENES DE CARRETERAS)

SISTEMA GENERAL DE EQUIPAMIENTOS

- 1 DOCENTE
- 2 ADMINISTRATIVO - SERVICIOS URBANOS
- 3 SANITARIO
- 4 ASISTENCIAL - CULTURAL
- 5 RELIGIOSO
- 6 DEPORTIVO
- 7 GENERAL

SISTEMA GENERAL DE ESPACIOS LIBRES PUBLICOS

ESPACIOS LIBRES PRIVADOS

PROTECCIONES

- INTEGRAL
- ESTRUCTURAL
- AMBIENTAL
- ELEMENTOS
- VOLUMETRICA

MODIFICACIONES	FECHA
ANULA AL PLANO 0.4F DE FECHA JULIO-2001	DICIEMBRE-2003
ANULA AL PLANO 0.4F DE FECHA DICIEMBRE-2003	ENERO-2004
ANULA AL PLANO 0.4F DE FECHA ENERO - 2004	ABRIL 2004

FECHA APROBACION INICIAL	FECHA APROBACION PROVISIONAL	FECHA APROBACION DEFINITIVA
		29 JUL 2004

EXCMO. AYTO. DE PALACIOS DE LA SIERRA- BURGOS

NORMAS URBANISTICAS MUNICIPALES

ORDENACION


PLANO :	PROTECTOR NUMERO P.2.99
ORDENACION	PLANO NUMERO 0-4F
DILIGENCIA:	ESCALA: 1/1000
Primera Aprobación Provisional:	FECHA: JULIO-2001
Pleno de 29/01/2004.	DIBUJADO: J.C.A. & G.J.A.
Segunda Aprobación Provisional:	REVISADO: R.SAIZ FRAILE
Pleno de 27/04/2004	
La Secretaría	




AYUNTAMIENTO DE PALACIOS DE LA SIERRA

GESTION, ARQUITECTURA Y PLANEAMIENTO

ARQUITECTO: RAFAEL SAIZ FRAILE

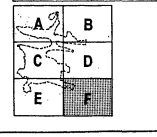

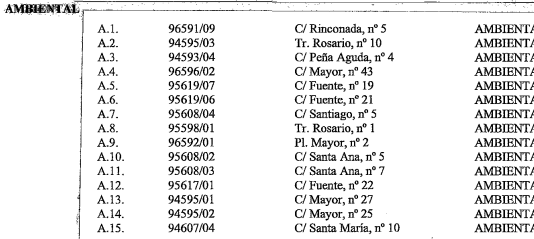

ORDENACION	PROYECTO NUMERO	P.2.99
	PLANO NUMERO	0-5
PLANO :	ESCALA:	1/4000
	FECHA:	JULIO-2001
	DIBUJADO:	J.C.A. & G.J.A.
	REVISADO:	R.SAIZ FRAILE


CATALOGO DE BIENES PROTEGIDOS

DILIGENCIA:
 Primera Aprobación Provisional:
 Pleno de 29/01/2004.
 Segunda Aprobación Provisional:
 Pleno de 27/04/2004

La Secretaría

[Firma]

GESTION, ARQUITECTURA Y PLANEAMIENTO
 ARQUITECTO: RAFAEL SAIZ FRAILE

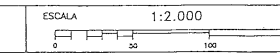

Municipio:	PALACIOS DE LA SIERRA
Nucleo:	PALACIOS DE LA SIERRA

	Bueno		En ejecucion	Num. de pozos
	Regular		Aprobado	Boca de riego
	Malo		Sin red	

ENCUESTA SOBRE INFRAESTRUCTURAS Y EQUIPAMIENTO LOCAL 1994	RED DE DISTRIBUCION
--	---------------------

MODIFICACIONES	FECHA	
	APROBADO DEFINITIVAMENTE POR LA COMISION TERRITORIAL DE URBANISMO DE BURGOS EN FECHA 	
FECHA APROBACION INICIAL	FECHA APROBACION PROVISIONAL	FECHA APROBACION DEFINITIVA

EXCMO. AYTO. DE PALACIOS DE LA SIERRA- BURGOS

NORMAS URBANISTICAS MUNICIPALES

ORDENACIÓN

PLANO : INFRAESTRUCTURA ABASTECIMIENTO DE AGUA DILIGENCIA: Primera Aprobación Provisional: Pleno de 29/01/2004. Segunda Aprobación Provisional:	PLANO NUMERO	0-6.1
	ESCALA:	1/2.000
	FECHA:	ENERO-2004
	DIBUJADO:	J.C.A. & G.J.A.
	REVISADO:	R.SAIZ FRAILE

Pleno de 27/04/2004
La Secretaria



 GESTION, ARQUITECTURA Y PLANEAMIENTO
 ARQUITECTO: RAFAEL SAIZ FRAILE



